











- [illegible]

- LEGENDA BAREV:**
- |   |               |   |                                       |
|---|---------------|---|---------------------------------------|
|  | VOZOVKA       |  | VODOROVNÉ PLOCHY                      |
|  | SVĚTLÝ NÁSTYP |  | REKULTIVACE VOZOVKY                   |
|  | SVĚTLÝ VÝKOP  |  | VODNÍ TOKY PŘELOŽENÉ, RETENČNÍ NÁDRŽE |

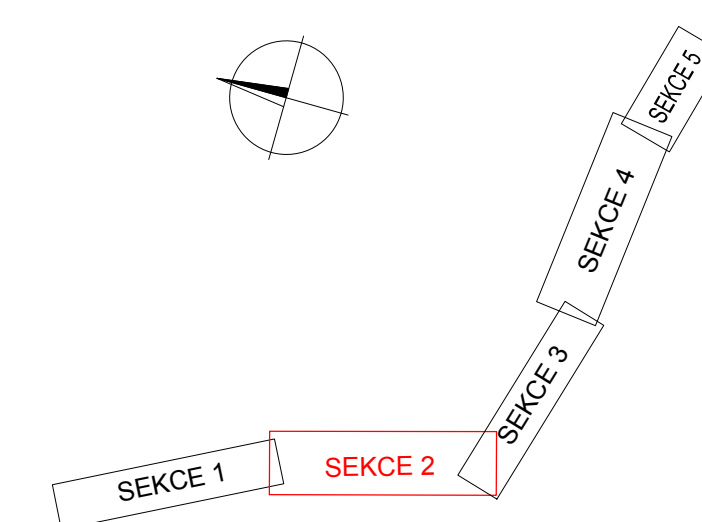

c



Družstvo PD PRAGOPROJEKT, s.r.o., K Rybníku 1608/16, 147 54 Praha 4, IČ: 49372387, www.pragoprojekt.cz, detailní stránka: 49254 IZOPLAST s.r.o. Česká Lípa, IČ: 253 20 000, 323/110, 440 01 Ústí nad Labem, I. tel.: 480 334 511, E-mail: milan.petr@pragoprojekt.cz		
Námětitel/organizátor: Ing. Václav ZDARSKÝ podpis: <i>[Podpis]</i>	Zodpovědný projektant: Ing. Michal BOČANEK podpis: <i>[Podpis]</i>	Schválil státní úřad: Ing. Milon STRNAD
Technická kontrola: Ing. Václav PETŘÍČEK podpis: <i>[Podpis]</i>	Námětitel schválil projekt: Ing. Michal BOČANEK podpis: <i>[Podpis]</i>	

Místo: KRALOVÉHRADECKY		Číslo zápisu: 19-135-0-000	
Jméno státní: Jirka státní		Číslo věci: 08-542	
Podpis: SOŠ DR. SPRÁVA HŘEŠTĚ KŘIVÉ, POLCHOVSKÁ 801, 563 41 HŘEŠTĚ KŘIVÉ		Datum: 12/2019	
Název státní: D35 ŮLÍBICE - HOŘICE, ZMĚNA DŮR		Formát: 24x44	
		Měřítko: 1:2000	
Objekt: C. SITUÁCI VÝKRESY		DŮR	
Předmět: KOORDINAČNÍ SITUACE DŮR ORTOFOTOMAPY V KM 3.800 - 7.600		Číslo přílohy: 4.2	