


VYSVĚTLIVKY:

- ROZVADĚČ
- SVORKOVNICE HI. POSPOJENÍ
- SVÍTIDLO ŽÁROVKOVÉ
- SVÍTIDLO NOUZOVÉ
- SVÍTIDLO ŽÁŘIVKOVÉ
- SVÍTIDLO VÝBOJKOVÉ
- ZÁSUVKA
- ZÁSUVKA 3f
- ZÁSUVKA STA, DT, T, PC
- VYPÍNAČ
- VYPÍNAČ DVOJITÝ
- PŘEPÍNAČ STŘÍDAVÝ
- PŘEPÍNAČ KŘÍŽOVÝ
- POHYBOVÉ ČIDLO
- SPORÁKOVÁ PŘÍPOJKA
- 3f VYPÍNAČ
- TERMOSTAT
- EL. BOJLER
- VENTILÁTOR
- OVLÁDACÍ TLAČÍTKO
- KOTEL
- OCHRANNÉ POSPOJENÍ
- ODBOČNÁ KRABICE
- EL. AKUMULAČNÍ KAMNA
- EL. PŘÍMOTOP

3

ZNAČENÍ SVÍTIDEL:

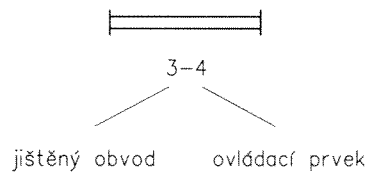

POZNÁMKA:

Přívod do rozvaděče a vývody VD1, VD2, VD3, Z04 jsou vedeny sklepními prostory



Provést pospojení kovových zařízení a připojení k CYA 10mm (zelenožlutý)

Tento dokument je duševním vlastnictvím firmy Petr Kareš
Žádnou část tohoto dokumentu není dovoleno uží
nebo jakýmkoli způsobem reprodukovat
bez písemného souhlasu uvedené firmy

NAPĚŤOVÁ SOUSTAVA: 3+PE+N; AC 50 Hz; 400/230 V
OCHRANA PŘED NEBEZPEČNÝM DOTYKEM NEŽIVÝCH ČÁSTÍ:
AUTOM. ODPOJ. OD ZDROJE DLE ČSN 332000-4-41 ed.2
SÍŤ: TN – C/S

Other CAD

G. PROJEKTANT	PROJEKTANT	KRESLIL	PETR KAREŠ Lidická 522 552 03 Česká Skalice tel/fax 491 452 245 IČO:42888051, DIČ:CZ6110011963	
	P. KAREŠ			
INVESTOR:	Odborné učiliště 17. listopadu 1212, 500 03 Hradec Králové			
AKCE:	Kuchyňské studio		MĚŘÍTKO:	1 : 50
			FORMÁT:	2 A4
			DATUM:	8/2011
			DÍL:	ELEKTRO
VÝKRES:	ELEKTROINSTALACE		EV. ČÍSLO	Č. VÝKR.
			71/11	F.1.4.2.1

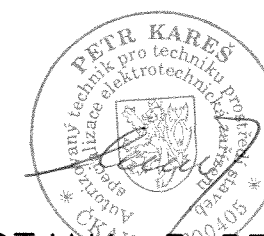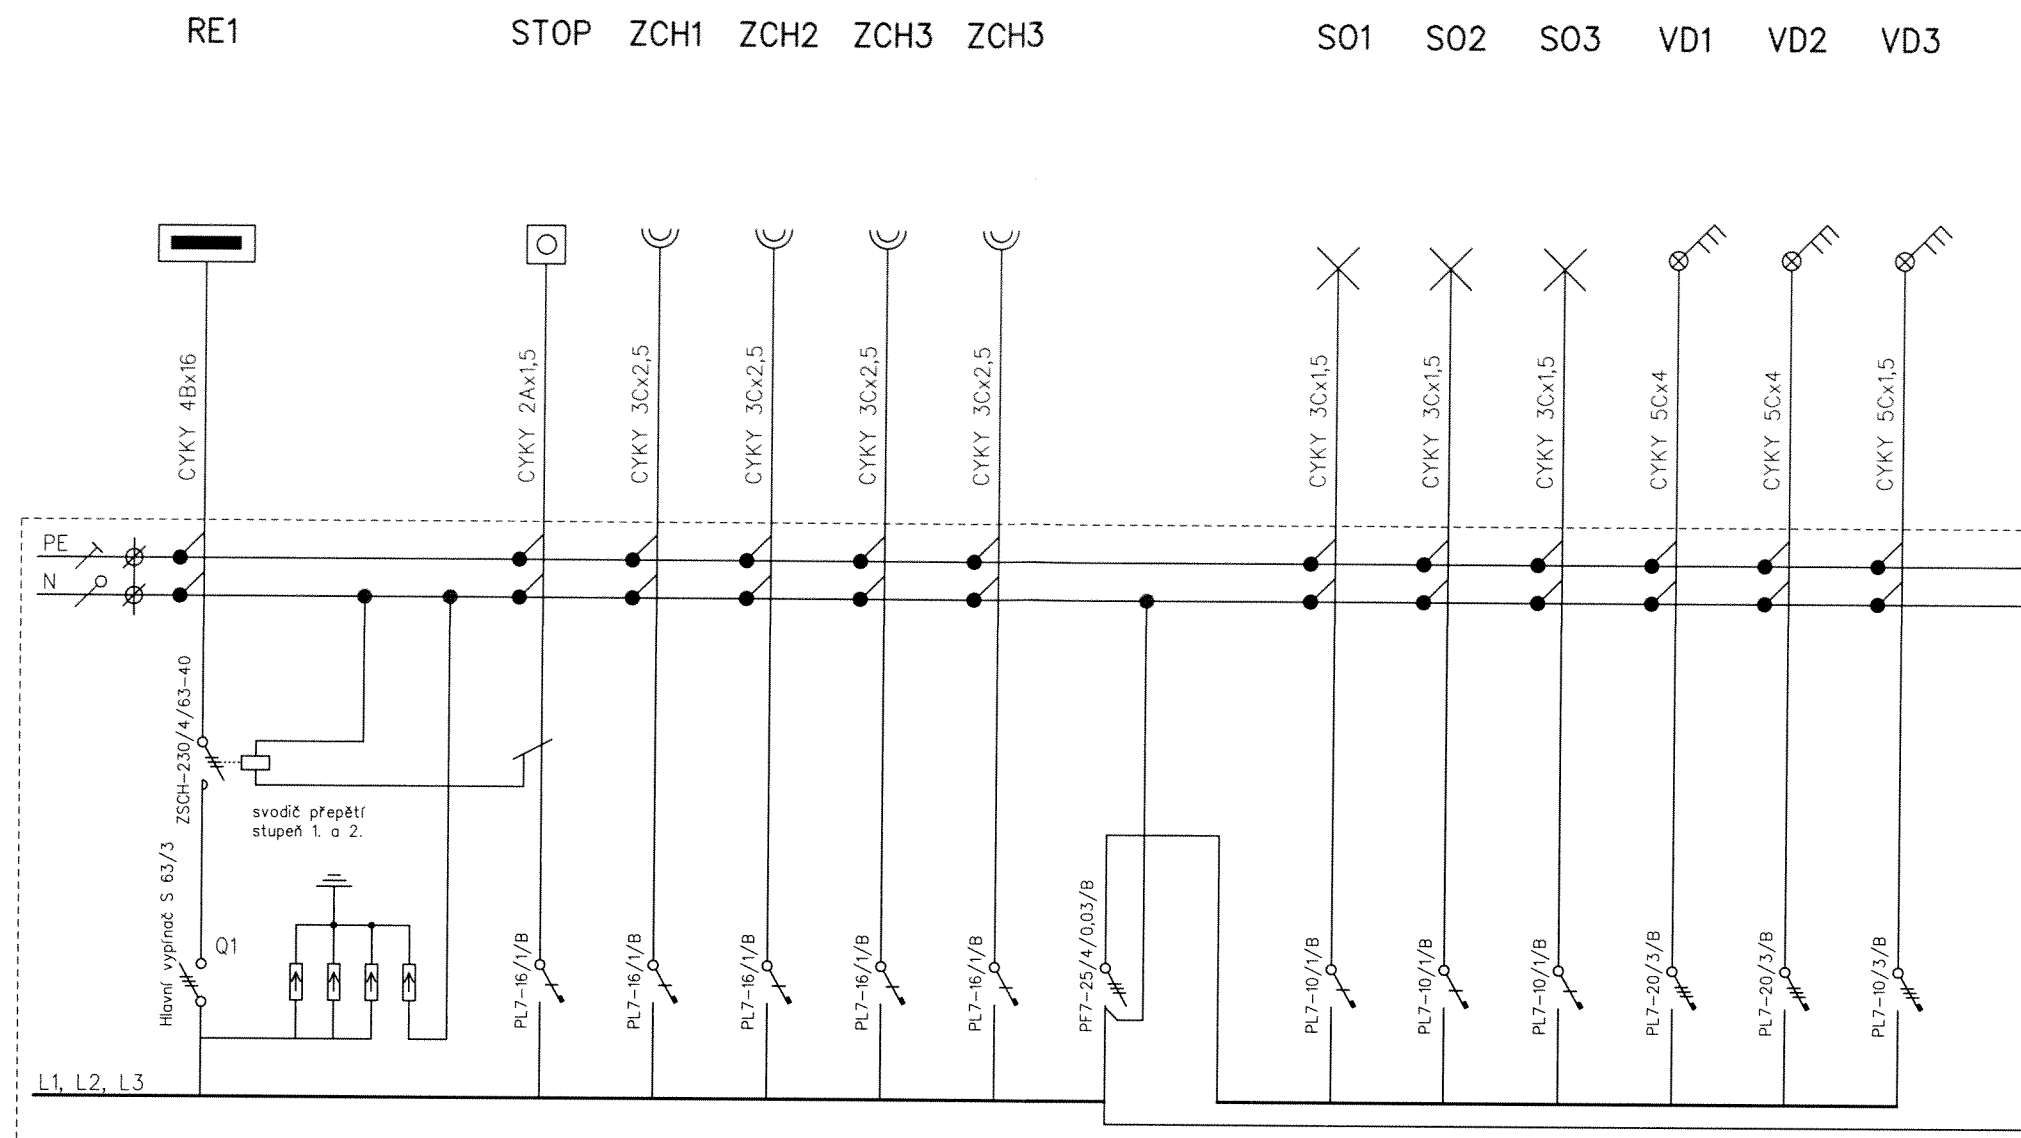

3

NAPĚŤOVÁ SOUSTAVA: 3+PE+N; AC 50 Hz; 400/230 V
 OCHRANA PŘED NEBEZPEČNÝM DOTYKEM NEŽIVÝCH ČÁSTÍ:
 AUTOM. ODPOJ. OD ZDROJE DLE ČSN 332000-4-41 ed.2
 SÍŤ: TN – C/S

Other CAD

G. PROJEKTANT	PROJEKTANT	KRESLIL	PETR KAREŠ Lidická 522 552 03 Česká Skalice tel/fax 491 452 245 IČO:42888051, DIČ:CZ6110011963	
	P. KAREŠ			
INVESTOR: Odborné učiliště 17. listopadu 1212, 500 03 Hradec Králové			MĚŘÍTKO:	-----
AKCE: Kuchyňské studio			FORMÁT:	2 A4
			DATUM:	8/2011
			DÍL:	ELEKTRO
VÝKRES: ROZVADĚČ RSK – část "A"			EV. ČÍSLO 71/11	Č. VÝKR. F.1.4.2.2

Tento dokument je duševním vlastnictvím firmy Petr Kares
 Žádnou část tohoto dokumentu není dovoleno užit
 nebo jakýmkoliv způsobem reprodukovat
 bez písemného souhlasu uvedené firmy