

## Královéhradecký Kraj

se sídlem: Pivovarské náměstí 1245, 500 03 Hradec Králové  
IČO : 70889546  
DIČ: CZ 70889546  
jednající: Bc. Lubomírem Francem, hejtmanem kraje  
Bankovní spojení: Komerční banka a.s. pobočka Hradec Králové  
Č.úctu: 27-2031100257/0100

(dále jen „objednatel“) na straně jedné a

společnost

### BAK stavební společnost, a.s.

se sídlem: Vodní 177, 541 01 Trutnov  
jednající: Ing. Dušanem Čížkem, místopředsdou představenstva  
IČO: 28402758  
DIČ: CZ28402758  
Zapsaná v obchodním rejstříku u Krajského soudu v Hradci Králové, oddíl B, vložka 2876

(dále jen „zhotovitel“) na straně druhé

uzavřely níže uvedeného data podle zákona č. 513/1991 Sb., obchodní zákoník, ve znění pozdějších předpisů, tento

## D o d a t e k č. 2

ke smlouvě o dílo uzavřené výše uvedenými smluvními stranami dne 7. 9. 2011  
(dále jen „smlouva o dílo“).

### I.

1. Smluvní strany se dohodly, že předmět díla specifikovaný v čl. I smlouvy o dílo se mění podle změnových listů č. 3 - 9, které jsou nedílnou součástí tohoto Dodatku č. 2 jako příloha č. 1 - 7.
2. Smluvní strany se dohodly, že v důsledku změny v předmětu díla uvedené v předchozím odstavci se mění i čl. II smlouvy o dílo, tj. cena díla, která je navýšena o částku 410 350,- Kč bez DPH, takto navýšená cena za dílo činí celkem 26.356.920,- Kč bez DPH.

### II.

1. Tento Dodatek č. 2 vstupuje v platnost a účinnost dnem podpisu oběma smluvními stranami.
2. Uzavření tohoto Dodatku č. 2 ke smlouvě o dílo bylo schváleno Radou Královéhradeckého kraje dne 23.4.2012 usnesením č. RK/ 13/555 /2012.

3. Tento Dodatek č. 2 je sepsán v šesti vyhotoveních s platností originálu, z nichž jedno náleží zhotoviteli a zbylá objednateli.
4. Smluvní strany shodně prohlašují, že si Dodatek č. 2 přečetly, s jeho zněním souhlasí, a tento právní úkon je projevem jejich pravé a svobodné vůle, což stvrzují svými podpisy.

V Hradci Králové dne 02-05-2012

V Trutnově dne 24.4.2012

Královéhradecký kraj  
se sídlem v  
Hradci Králové  
15

Bc. Lubomír Franc  
hejtman Královéhradeckého kraje

Královéhradecký kraj  
se sídlem v  
Hradci Králové  
13



Ing. Dušan Čížek  
místopředseda představenstva  
BAK stavební společnost, a.s.

  
stavební společnost, a.s.  
Adresa: 177, 541 01 Trutnov  
www.bak.cz (099)

Přílohy:

- Příloha č. 1 Změnový list č. 3 – Provedení schodiště
- Příloha č. 2 Změnový list č. 4 – Doplnění SDK podhledu a závěsné lišty
- Příloha č. 3 Změnový list č. 5 – Změna zábradlí
- Příloha č. 4 Změnový list č. 6 – Doplnění lightboxů
- Příloha č. 4 Změnový list č. 7 – Instalace zatemňovacích vnitřních rolet
- Příloha č. 6 Změnový list č. 8 – Profilace terénu
- Příloha č. 7 Změnový list č. 9 – Zvápnění podloží pod zbývající částí přístupové komunikace

Smlouva o dílo č:

3569/2011 ze dne 7.9.2011

Změnový list číslo a název:

3 – Provedení schodiště

Datum vydání ZL:

2.3.2012

Název projektu:

Archeopark pravěku ve Věstarech

Registrační číslo projektu:

CZ.1.13/3.1.00/14.00875

**Popis změny, technického řešení:** Na objektu SO 06 budou na navrženou rampu vybetonovány schodišťové stupně

**Původní řešení dle smluvní dokumentace:** V projektové dokumentaci byl sestup do m.č.106 sklad archeologického materiálu řešen rampou, která se nyní pro uživatele jeví jako nevyhovující.

**Nové řešení:** Nyní bude sestup do m.č.106 sklad archeologického materiálu řešen po schodišťových stupních

**Zdůvodnění změny:** Po provedení prohlídky již provedené rampy byl uživatelem vznesen požadavek na provedení schodišťových stupňů

**Vliv změny na výkresovou dokumentaci díla:** V dokumentaci skutečného stavu je nutné doplnit schodišťové stupně

**Předpokládaný vliv na termín, kvalitu, resp. cenu díla:** Změna nemá vliv na termín plnění. Zlepší kvalitu užívání objektu. Nemá vliv na cenu.

Změnový list vyhotovil: Ing. Tomáš Měchura

Datum: 2.3.2012

Podpis:



**PŮVODNÍ POLOŽKY**

		---	-----				---
--	--	-----	-------	--	--	--	-----

Σ

**NOVÉ POLOŽKY**

1							
2							
3							
4							
5							

Σ

**CENOVÝ ROZDÍL (NAVÝŠENÍ, ÚSPORA) V KČ BEZ DPH**

navýšení


Vyjádření zástupce zhotovitele oprávněného jednat ve věcech technických - S realizací změny souhlasím a prohlašuji, že realizací změny nedojde ke změně smluvního termínu pro dokončení díla.

Datum: 2.3.2012

Jméno:

MĚCHURA

Podpis:

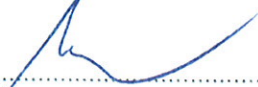



Vyjádření zástupce objednatele - S realizací změny souhlasím a prohlašuji, že zůstává zachován charakter a účel díla definovaný v projektové dokumentaci a smluvních dokumentech.

Datum: 2.3.2012

Jméno: Ing. Stanislav Pittman

Podpis: .....




Vyjádření technického dozoru objednatele - S realizací změny souhlasím a prohlašuji, že zůstává zachován charakter a účel díla definovaný v projektové dokumentaci a smluvních dokumentech.

Datum: 2.3.2012

Jméno: Ing. Milan Baron

Podpis: .....

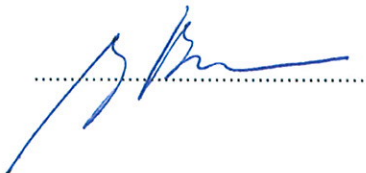

Vyjádření zástupce projektanta vykonávajícího autorský dozor - S realizací změny souhlasím a prohlašuji, že zůstává zachován charakter a účel díla definovaný v projektové dokumentaci a smluvních dokumentech.

Datum: 2.3.2012

Jméno: Ing. Martin Dohnal , I.N.O.R. P.V.I.X

Podpis: .....



Vyjádření zástupce řízení projektu pro poskytovatele dotace – Dle rozhodnutí Řídícího orgánu Úřadu regionální rady regionu soudržnosti Severovýchod.

Datum: 2.3.2012


Jméno: Mgr. Šárka Bartošová

Podpis: .....




# PŮDORYS SCHODIŠTĚ (RAMPY)

dohoda z 14.2.2012

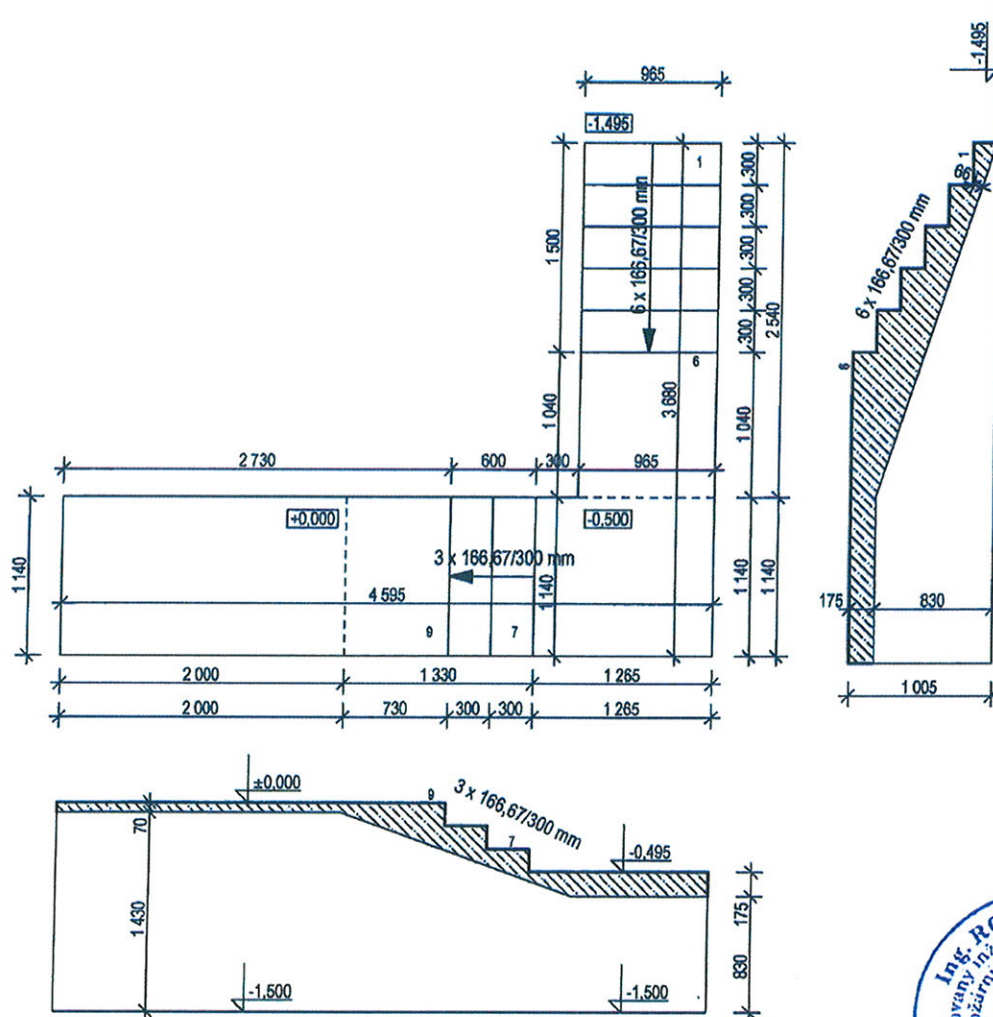

±0,000 = 275,10 B.p.v.

Autor projektu :	ARCHaPLAN s.r.o.	 <p>ARCHaPLAN s.r.o. - PROJEKČNÍ KANCELÁŘ          Bratří Štefanů 97363a IČO 27540983          Hradec Králové 3 DIČ CZ 27540983          tel.: 498 651 240 fax: 498 651 241</p>	
Vedoucí projektant	Ing. Martin Dohnal		
Zodpovědný projektant	Ing. Robert Příx		
Vypracoval	Ing. Martin Dohnal, Jana Kačmíčková		
Kraj : Královéhradecký	M.Ú. : Hradec Králové	Číslo zakázky :	062/2009
Investor : Královéhradecký kraj, Pivovarské náměstí 1245, 500 03 Hradec Králové		Stupeň PD :	REALIZACE
Akce : ARCHEOPARK PRAVĚKU VE VŠESTARECH 316/13, 343/4, 422/2, 343/1, 316/11, 422/1, 316/22 k.ú. VŠESTARY SO 02, SO 06 ARCHITEKTONICKO-STAVEBNÍ ČÁST		Datum :	02/2012
Název : PŮDORYS SCHODIŠTĚ (RAMPY)		Měřítko :	1: 50
		Formát :	A4
		Číslo výkresu :	

Smlouva o dílo č:

3569/2011 ze dne 7.9.2011

Změnový list číslo a název:

4 – Doplnění SDK podhledu a závěsné lišty

Datum vydání ZL:

2. 4. 2012

Název projektu:  
Registrační číslo projektu:

Archeopark pravěku ve Všestarech  
CZ.1.13/3.1.00/14.00875

**Popis změny, technického řešení:** Provedení sádkartonového podhledu a doplnění závěsné lišty SO 01 m.č. 210 výstavní sál 1

**Původní řešení dle smluvní dokumentace:** Pohledový beton, závěsná lišta mimo prostor oken a dveří

**Nové řešení:** Sádkartonový podhled, lišta i nade dveřmi a okny

**Zdůvodnění změny:** Požadavek uživatele z důvodu zlepšení estetického hlediska a funkčnosti hlavního výstavního sálu celého objektu SO-01.

**Vliv změny na výkresovou dokumentaci díla:** V dokumentaci skutečného stavu bude zakreslen nový podhled a doplnění závěsné lišty

**Předpokládaný vliv na termín, kvalitu, resp. cenu díla:** Realizací této změny dojde ke zvýšení ceny díla o 60 250,- Kč bez DPH (viz nové položky). Nemění se smluvní termín dokončení díla ani ostatní smluvní podmínky a zůstává zachován charakter a účel díla definovaný v projektové dokumentaci a smluvních dokumentech. Změna přispěje ke zvýšení kvality díla.

Změnový list vyhotovil: Ing. Tomáš Měchura

Datum: 2. 4. 2012

Podpis:





**PŮVODNÍ POLOŽKY**

		---	-----				---
--	--	-----	-------	--	--	--	-----

Σ

**NOVÉ POLOŽKY**

1		7631314111	SDK pohled desky 1xA 12,5 bez TI dvouvrstvá spodní kce profil CD+UD	M2	85,35	495,02	42 250
2		S38	D+M Závěsná lišta AL- kompl.provedení dle popisu ozn.S38	M	12	1500	18 000
3							
4							
5							

Σ 60 250

**CENOVÝ ROZDÍL (NAVÝŠENÍ, ÚSPORA) V KČ BEZ DPH**

navýšení 60 250

Vyjádření zástupce zhotovitele oprávněného jednat ve věcech technických - S realizací změny souhlasím a prohlašuji, že realizací změny nedojde ke změně smluvního termínu pro dokončení díla.

Datum: 2.4.2012

Jméno:

MĚCHURA

Podpis:






Vyjádření zástupce objednatele - S realizací změny souhlasím a prohlašuji, že zůstává zachován charakter a účel díla definovaný v projektové dokumentaci a smluvních dokumentech.

Datum: 2.4.2012

Jméno: Ing. Stanislav Pitřman

Podpis: .....




Vyjádření technického dozoru objednatele - S realizací změny souhlasím a prohlašuji, že zůstává zachován charakter a účel díla definovaný v projektové dokumentaci a smluvních dokumentech.

Datum: 2.4.2012

Jméno: Ing. Milan Baron

Podpis: .....

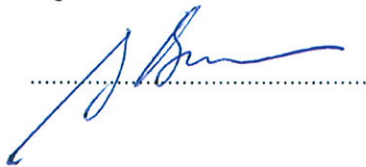


Vyjádření zástupce projektanta vykonávajícího autorský dozor - S realizací změny souhlasím a prohlašuji, že zůstává zachován charakter a účel díla definovaný v projektové dokumentaci a smluvních dokumentech.

Datum: 2.4.2012

Jméno: Ing. Martin Dohnal

*Ing. P. Prix*

Podpis: .....

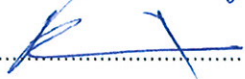

Vyjádření zástupce řízení projektu pro poskytovatele dotace – Dle rozhodnutí Řídícího orgánu Úřadu regionální rady regionu soudržnosti Severovýchod.

Datum: 2.4.2012

Jméno: Mgr. Šárka Bartošová

Podpis: .....



Smlouva o dílo č:

3569/2011 ze dne 7.9.2011

Změnový list číslo a název:

5 – Změna zábradlí

Datum vydání ZL:

2. 4. 2012

Název projektu:  
Registrační číslo projektu:

Archeopark pravěku ve Vřestarech  
CZ.1.13/3.1.00/14.00875

<b>Popis změny, technického řešení:</b> Záměna tvaru madla ozn. Z2, Z3
<b>Původní řešení dle smluvní dokumentace:</b> Původně madlo řešeno JÄCKL 50/20/2 mm
<b>Nové řešení:</b> Nyní bude řešeno kulatinou o průměru 40mm
<b>Zdůvodnění změny:</b> Původní řešení nevyhovuje normovým požadavkům
<b>Vliv změny na výkresovou dokumentaci díla:</b> V dokumentaci skutečného stavu bude zakreslen nový tvar madla
<b>Předpokládaný vliv na termín, kvalitu, resp. cenu díla:</b> Změna nemá vliv na termín plnění, kvalitu a ani na cenu.

Změnový list vyhotovil: Ing. Tomáš Měchura

Datum: 2.4.2012

Podpis:



**PŮVODNÍ POLOŽKY**

		---	-----				---
--	--	-----	-------	--	--	--	-----

Σ

**NOVÉ POLOŽKY**

1							
2							
3							
4							
5							

Σ

**CENOVÝ ROZDÍL (NAVÝŠENÍ, ÚSPORA) V KČ BEZ DPH** navýšení

Vyjádření zástupce zhotovitele oprávněného jednat ve věcech technických - S realizací změny souhlasím a prohlašuji, že realizací změny nedojde ke změně smluvního termínu pro dokončení díla.

Datum: 2.4.2012

Jméno: MELHUZA

Podpis: 

Vyjádření zástupce objednatele - S realizací změny souhlasím a prohlašuji, že zůstává zachován charakter a účel díla definovaný v projektové dokumentaci a smluvních dokumentech.

Datum: 2.4.2012

Jméno: Ing. Stanislav Pitřman

Podpis: .....




Vyjádření technického dozoru objednatele - S realizací změny souhlasím a prohlašuji, že zůstává zachován charakter a účel díla definovaný v projektové dokumentaci a smluvních dokumentech.

Datum: 2.4.2012

Jméno: Ing. Milan Baron

Podpis: .....

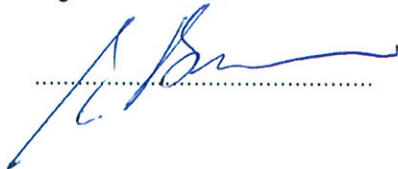


Vyjádření zástupce projektanta vykonávajícího autorský dozor - S realizací změny souhlasím a prohlašuji, že zůstává zachován charakter a účel díla definovaný v projektové dokumentaci a smluvních dokumentech.

Datum: 2.4.2012

Jméno: Ing. Martin Dohnal

Podpis: .....

Ing. R. Páň  


Vyjádření zástupce řízení projektu pro poskytovatele dotace – *Dle rozhodnutí Řídícího orgánu Úřadu regionální rady regionu soudržnosti Severovýchod.*

Datum: 2.4.2012

Jméno: Mgr. Šárka Bartošová

Podpis: .....





Smlouva o dílo č:

3569/2011 ze dne 7.9.2011

Změnový list číslo a název:

6 – Doplnění LIGHTBOXŮ

Datum vydání ZL:

5.4.2012

Název projektu:

Archeopark pravěku ve Věstarech

Registrační číslo projektu:

CZ.1.13/3.1.00/14.00875

**Popis změny, technického řešení:** Změna prezentačních panelů - infotabulí (bez vestavěného osvětlení) za LIGHTBOX v expozici megalitické hrobky

**Původní řešení dle smluvní dokumentace:** Prezentační panel osvětlený pomocí samostatného lokálního osvětlení.

**Nové řešení:** LIGHTBOX s vestavěným osvětlením

**Zdůvodnění změny:** Původní řešení nebude plnohodnotně vyhovovat budoucímu provozu, tedy přítmi megalitické hrobky. Lokální světla nad prezentačním panelem (infotabulí) narušují rozptýleným světlem celý prostor expozice, což bylo zjištěno zkouškou již v dokončených jeskyních. Tato skutečnost se nedala objektivně předvídat

**Vliv změny na výkresovou dokumentaci díla:** V dokumentaci skutečného stavu bude zakreslen nový stav

**Předpokládaný vliv na termín, kvalitu, resp. cenu díla:** Změna nemá vliv na termín plnění, Má vliv na cenu – navýšení o 13 304,- Kč bez DPH (viz nové položky).

Změnový list vyhotovil: Ing. Tomáš Měchura

Datum: 5.4.2012

Podpis:



**PŮVODNÍ POLOŽKY**

1			D+M Vitrína vel.1000x1100 mm - kompl.provedení dle popisu ozn.S28a	ks	4	3603,95	14415,78
2			D+M Vitrína vel.500x1100 mm - kompl.provedení dle popisu ozn.S28b	ks	1	2181,64	2181,64
3							

**Σ 16 597,42****NOVÉ POLOŽKY**

1			D+M LIGHTBOX vel. 1000x1000	ks	4	5880,17	23520,68
2			D+M LIGHTBOX vel. 500x1000	ks	1	4235,34	4235,34
3			Dodatečné provedení elektrického přívodu	kpl	1	2145,00	2145,00
4							
5							

**Σ 29 901,02****CENOVÝ ROZDÍL (NAVÝŠENÍ, ÚSPORA) V KČ BEZ DPH**

navýšení

**13 304**

Vyjádření zástupce zhotovitele oprávněného jednat ve věcech technických - S realizací změny souhlasím a prohlašuji, že realizací změny nedojde ke změně smluvního termínu pro dokončení díla.

Datum: 5.4.2012

Jméno:

MECHURA

Podpis:



Vyjádření zástupce objednatele - S realizací změny souhlasím a prohlašuji, že zůstává zachován charakter a účel díla definovaný v projektové dokumentaci a smluvních dokumentech.

Datum: 5.4.2012

Jméno: Ing. Stanislav Pitrman

Podpis: .....



Vyjádření technického dozoru objednatele - S realizací změny souhlasím a prohlašuji, že zůstává zachován charakter a účel díla definovaný v projektové dokumentaci a smluvních dokumentech.

Datum: 5.4.2012

Jméno: Ing. Milan Baron

Podpis: .....



Vyjádření zástupce projektanta vykonávajícího autorský dozor - S realizací změny souhlasím a prohlašuji, že zůstává zachován charakter a účel díla definovaný v projektové dokumentaci a smluvních dokumentech.

Datum: 5.4.2012

Jméno: Ing. Martin Dohnal

Podpis: .....




Vyjádření zástupce řízení projektu pro poskytovatele dotace – *Dle rozhodnutí Řídicího orgánu Úřadu regionální rady regionu soudržnosti Severovýchod.*

Datum: 5.4.2012

Jméno: Mgr. Šárka Bartošová

Podpis: .....

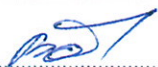



Smlouva o dílo č: **3569/2011 ze dne 7.9.2011**

Změnový list číslo a název: **7 – Instalace zatemňovacích vnitřních rolet**

Datum vydání ZL: **5.4.2012**

Název projektu: **Archeopark pravěku ve Všestarech**  
 Registrační číslo projektu: **CZ.1.13/3.1.00/14.00875**

<b>Popis změny, technického řešení:</b> Změna vnitřních rolet za vnitřní rolety s vodíci lištami se 100% zatměním
<b>Původní řešení dle smluvní dokumentace:</b> Vnitřní rolety bez vodících lišt a bez požadavku na 100% zatmění.
<b>Nové řešení:</b> Vnitřní rolety s vodíci lištami zajišťující dokonalé zatemnění.
<b>Zdůvodnění změny:</b> Původní řešení nezajistí požadované úplné zatemnění místnosti m.č.210 – hlavní výstavní sál 1, což bylo zjištěno při zkušebním zakrytí oken. Denní světlo prosvítilo mezi zkušebními roletami a okenním rámem a nebylo dosaženo požadovaného zatemnění místnosti, které je nutné zejména proto, že denní světlo by jednak mohlo znehodnotit citlivé exponáty a dále by narušovalo regulaci umělého osvětlení. Nové řešení zajistí dokonalé zatemnění.
<b>Vliv změny na výkresovou dokumentaci díla:</b> V dokumentaci skutečného stavu bude zakreslen nový stav
<b>Předpokládaný vliv na termín, kvalitu, resp. cenu díla:</b> Změna nemá vliv na termín plnění, Má vliv na cenu – navýšení o 36 600,- Kč bez DPH (viz nové položky).

Změnový list vyhotovil: Ing. Tomáš Měchura

Datum: 5.4.2012

Podpis: 





**PŮVODNÍ POLOŽKY**

1							
2							
3							

Σ

**NOVÉ POLOŽKY**

1			Příplatek za vodící lišty a materiál vnitřních rolet	ks	6	6 100	36600
2							
3							
4							
5							

Σ 36 600

**CENOVÝ ROZDÍL (NAVÝŠENÍ, ÚSPORA) V KČ BEZ DPH**

navýšení 36 600

Vyjádření zástupce zhotovitele oprávněného jednat ve věcech technických - S realizací změny souhlasím a prohlašuji, že realizací změny nedojde ke změně smluvního termínu pro dokončení díla.

Datum: 5.4.2012

Jméno: MĚCHUDA

Podpis: [Signature]



Vyjádření zástupce objednatele - S realizací změny souhlasím a prohlašuji, že zůstává zachován charakter a účel díla definovaný v projektové dokumentaci a smluvních dokumentech.

Datum: 5.4.2012

Jméno: Ing. Stanislav Pittman

Podpis: .....

Vyjádření technického dozoru objednatele - S realizací změny souhlasím a prohlašuji, že zůstává zachován charakter a účel díla definovaný v projektové dokumentaci a smluvních dokumentech.

Datum: 5.4.2012

Jméno: Ing. Milan Baron

Podpis: .....

Vyjádření zástupce projektanta vykonávajícího autorský dozor - S realizací změny souhlasím a prohlašuji, že zůstává zachován charakter a účel díla definovaný v projektové dokumentaci a smluvních dokumentech.

Datum: 5.4.2012

Jméno: Ing. Martin Dohnal

Podpis: .....

Vyjádření zástupce řízení projektu pro poskytovatele dotace – *Dle rozhodnutí Řídicího orgánu Úřadu regionální rady regionu soudržnosti Severovýchod.*

Datum: 5.4.2012

Jméno: Mgr. Šárka Bartošová

Podpis: .....



Smlouva o dílo č:

3569/2011 ze dne 7.9.2011

Změnový list číslo a název:

8 – profilace terénu

Datum vydání ZL:

5.4.2012

Název projektu:

Archeopark pravěku ve Všestarech

Registrační číslo projektu:

CZ.1.13/3.1.00/14.00875

**Popis změny, technického řešení:** Profilace stávajícího terénu v severovýchodní části areálu

**Původní řešení dle smluvní dokumentace:** Terénní úpravy proti stékající dešťové vodě z polí nejsou řešeny

**Nové řešení:** Profilace terénu (záchytný val -, viz příloha výkres situace.

**Zdůvodnění změny:** Při provádění stavby během větších dešťů a při tání sněhu docházelo k nadměrnému hromadění vod z okolních polí a následnému podmáčení zeminy kolem stavby Archeoparku, dále hrozilo i stečením vod směrem do obce. Profilací terénu se zamezí k výše uvedenému. Dešťová voda bude zadržena na stávajícím Archeoparku, v jeho severovýchodní části. Jedná o objektivně nepředvídatelnou změnu, neboť se jedná o mírné svahy, nikoliv prudce se svažující se terén. Hromadění vody bylo způsobeno brázdami na přilehlých polích, které byly po spádnici, nikoliv po vrstevnici, což investor ani zhotovitel nemohli předpokládat ani ovlivnit.

**Vliv změny na výkresovou dokumentaci díla:** V dokumentaci skutečného stavu bude zakreslen nový stav

**Předpokládaný vliv na termín, kvalitu, resp. cenu díla:** Změna nemá vliv na termín plnění, Má vliv na cenu – navýšení o 139 380,- Kč bez DPH (viz nové položky).

Změnový list vyhotovil: Ing. Tomáš Měchura

Datum: 5.4.2012

Podpis:





**PŮVODNÍ POLOŽKY**

1							
2							
3							

Σ

**NOVÉ POLOŽKY**

1			Nakládání výkopku z hornin tř. 1 až 4 přes 100 m <sup>3</sup>	M3	1174	39,91	46854,34
2			Vodorovné přemístění přes 50 do 500 m výkopku z horniny tř. 1 až 4	M3	1174	34,22	40174,28
3			Uložení sypaniny do násypů s rozprostřením sypaniny ve vrstvách a s hrubým urovnáním nezhutněných	M3	957	18,5	17704,50
4			Rozprostření a urovnání ornice v rovině nebo ve svahu sklonu do 1:5 při souvislé ploše do 500m <sup>2</sup> v tl. 100-150mm	M2	920	32,3	29716,00
5			Založení trávníku výsevem lučního v rovině nebo na svahu do 1:5	M2	920	5,36	4931,20

Σ 139 380

**CENOVÝ ROZDÍL (NAVÝŠENÍ, ÚSPORA) V KČ BEZ DPH**

navýšení 139 380

Vyjádření zástupce zhotovitele oprávněného jednat ve věcech technických - S realizací změny souhlasím a prohlašuji, že realizací změny nedojde ke změně smluvního termínu pro dokončení díla.

Datum: 5.4.2012

Jméno: MECHUDA

Podpis: [Signature]





Vyjádření zástupce objednatele - S realizací změny souhlasím a prohlašuji, že zůstává zachován charakter a účel díla definovaný v projektové dokumentaci a smluvních dokumentech.

Datum: 5.4.2012

Jméno: Ing. Stanislav Pířman

Podpis: .....




Vyjádření technického dozoru objednatele - S realizací změny souhlasím a prohlašuji, že zůstává zachován charakter a účel díla definovaný v projektové dokumentaci a smluvních dokumentech.

Datum: 5.4.2012

Jméno: Ing. Milan Baron

Podpis: .....

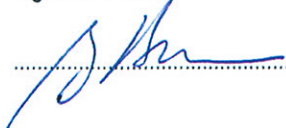

Vyjádření zástupce projektanta vykonávajícího autorský dozor - S realizací změny souhlasím a prohlašuji, že zůstává zachován charakter a účel díla definovaný v projektové dokumentaci a smluvních dokumentech.

Datum: 5.4.2012

Jméno: Ing. Martin Dohnal

Podpis: .....



Vyjádření zástupce řízení projektu pro poskytovatele dotace – Dle rozhodnutí Řídícího orgánu Úřadu regionální rady regionu soudržnosti Severovýchod.




Datum: 5.4.2012

Jméno: Mgr. Šárka Bartošová

Podpis: .....



DÍLČÍ ŘEZ 1-1  
1:100

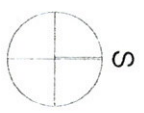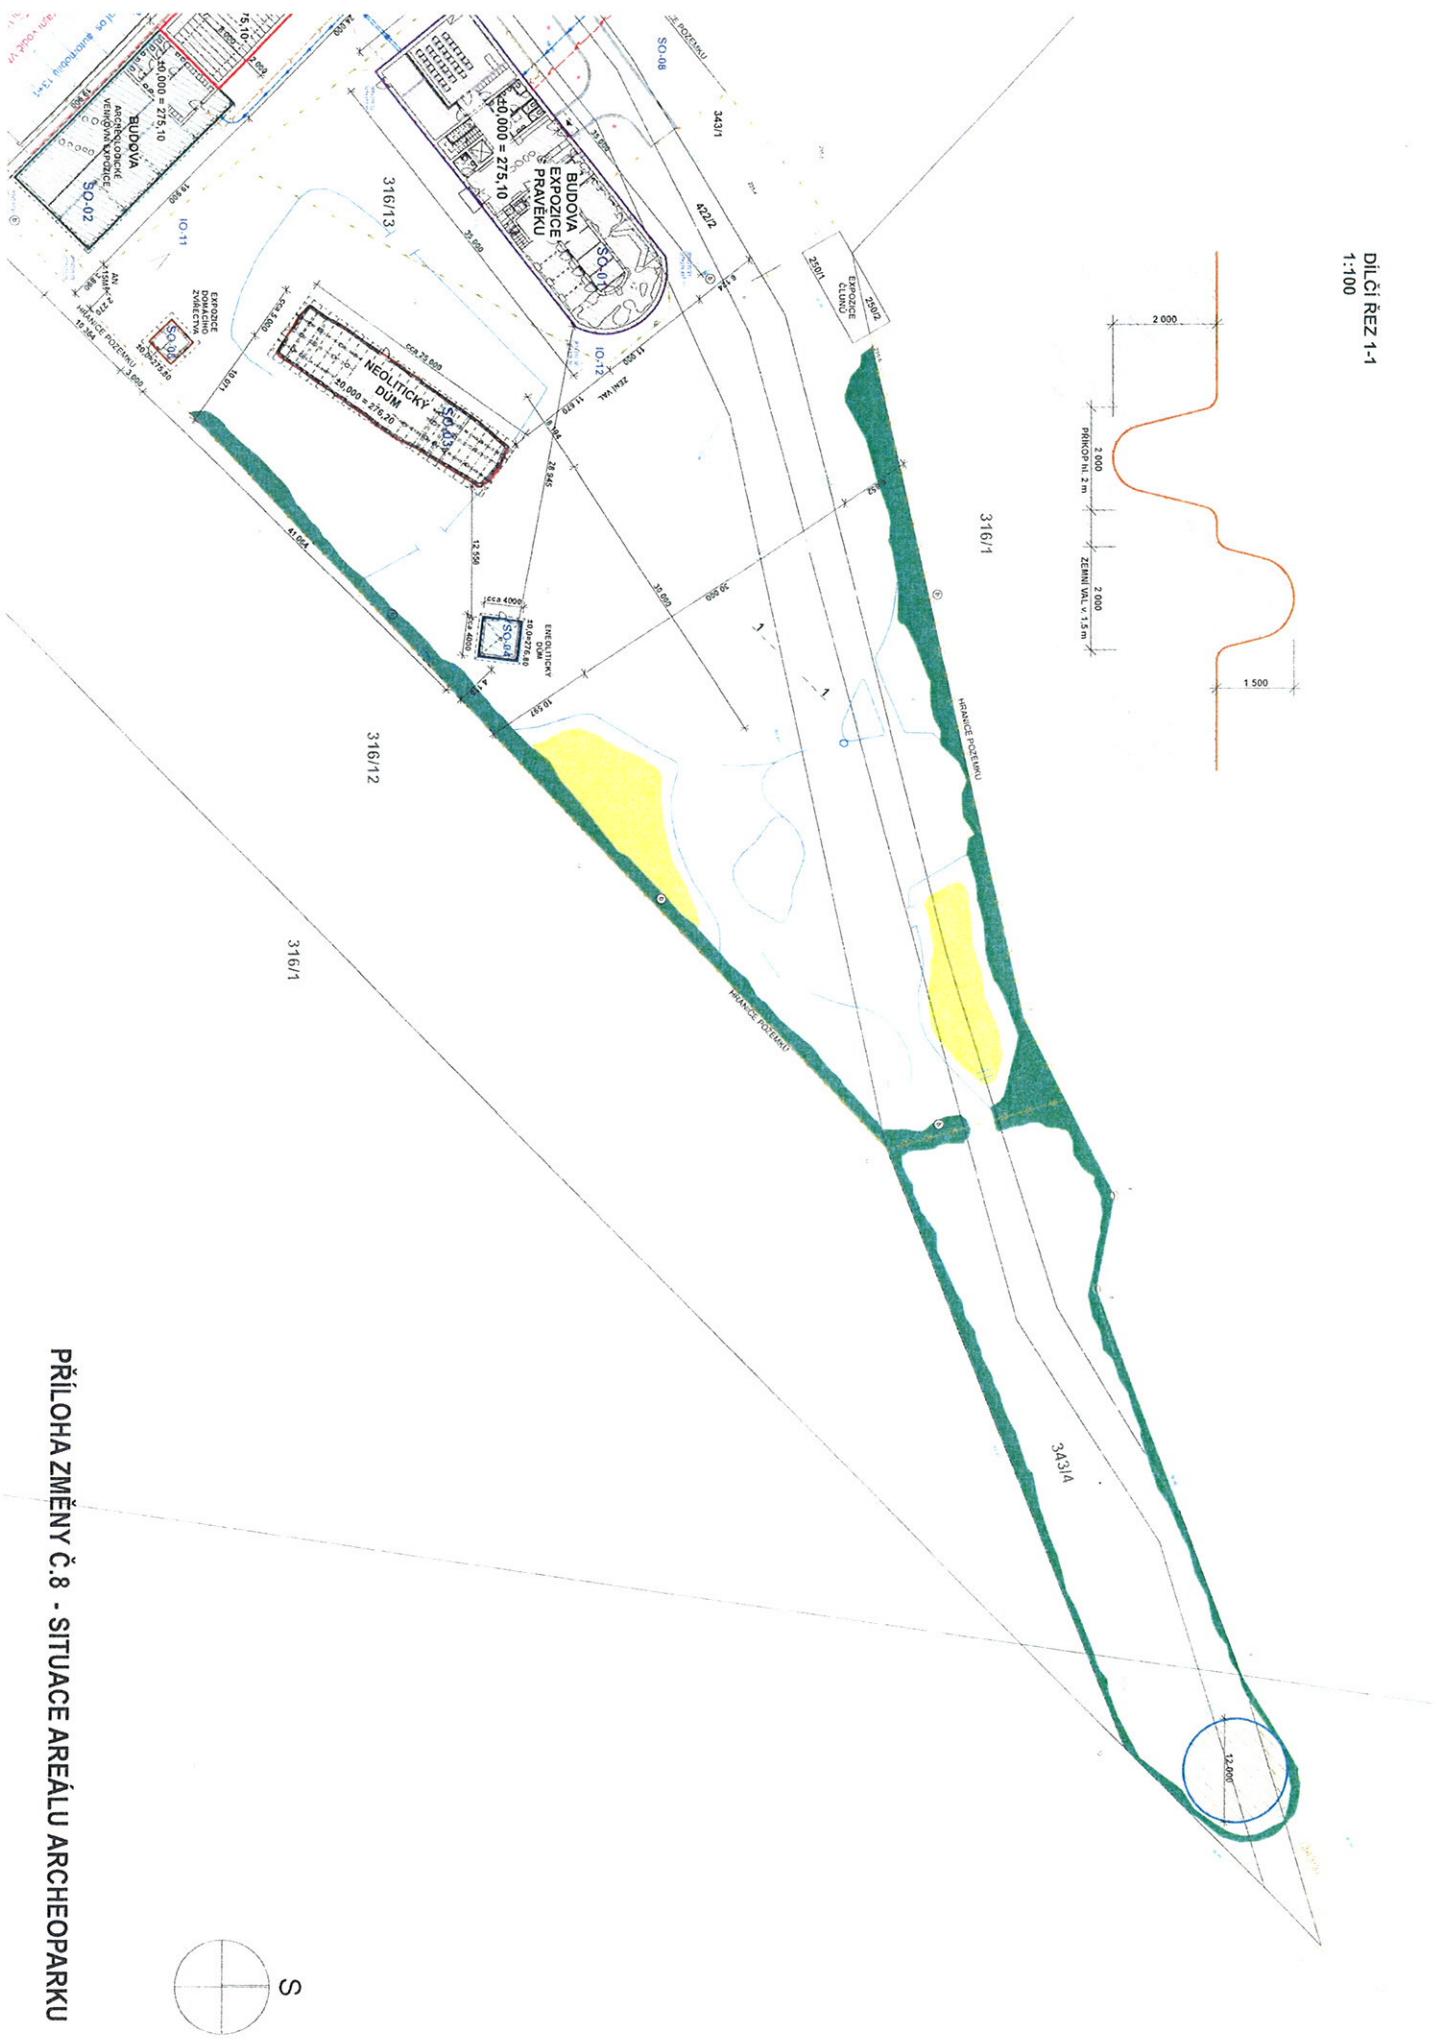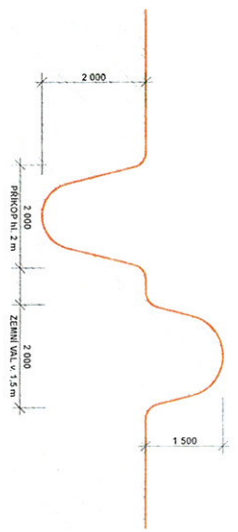

PŘÍLOHA ZMĚNY Č. 8 - SITUACE AREÁLU ARCHEOPARKU

Smlouva o dílo č:

3569/2011 ze dne 7.9.2011

Změnový list číslo a název:

9 – Zvápnění podloží pod zbývající částí přístupové komunikace

Datum vydání ZL:

12.4.2012

Název projektu:

Archeopark pravěku ve Všeštarech

Registrační číslo projektu:

CZ.1.13/3.1.00/14.00875

**Popis změny, technického řešení:** Na základě provedených dynamických zatěžovacích zkoušek na odkryté zemní pláni byla projektantem doporučena od začátku staničení komunikace až do staničení km 0,340 (od zatáčky) úprava zemní pláně s CaO a promísením frézou. Jedná se o zbývající část přístupové komunikace, která nebyla řešena v rámci změnového listu č. 2 plocha (celková výměra asfaltové plochy je 1799m<sup>2</sup>, ve ZL č. 2 byla řešena část 500m<sup>2</sup>, nyní zbývajících 1299m<sup>2</sup>).

**Původní řešení dle smluvní dokumentace:** V projektové dokumentaci se vycházelo z geologického průzkumu, který s tímto nevažoval. Bylo předpokládáno, že pod stávající asfaltovou komunikací, která neměla výrazné propadlé části, bude únosné podloží.

**Nové řešení:** vylepšení zemní pláně prostřednictvím vápna, konkrétně 2% CaO a promísení frézou na hloubku 0,40 m

**Zdůvodnění změny:** po odkrytí zemní pláně byly provedeny dynamické zkoušky, které vykazovaly nevyhovující hodnotu deformačního modulu Edef2. Na základě této skutečnosti se jedná o objektivně nepředvídatelnou a vynucenou změnu, která je nezbytná pro kvalitativní dokončení zakázky (viz. protokol o dynamické zatěžovací zkoušce)

**Vliv změny na výkresovou dokumentaci díla:** v dokumentaci skutečného stavu je nutné doplnit skladbu souvrství o provedené úpravy (zajistí zhotovitel).

**Předpokládaný vliv na termín, kvalitu, resp. cenu díla:** Změna nemá vliv na termín plnění, . Má vliv na kvalitu díla – vylepšení zemní pláně. Má vliv na cenu – navýšení o 160 816,- Kč bez DPH (viz nové položky).

Změnový list vyhotovil: Ing. Tomáš Měchura

Datum: 12.4.2012

Podpis:



Investice do vaší budoucnosti  
Spolufinancováno Evropskou unií  
z Evropského fondu pro regionální rozvoj



**PŮVODNÍ POLOŽKY**

1							
2							
3							

Σ

**NOVÉ POLOŽKY**

1			zlepšení podloží 2%CAO do hl. 0,4m	M2	1299	123,8	160816,2
2							
3							
4							
5							

Σ 160 816

**CENOVÝ ROZDÍL (NAVÝŠENÍ, ÚSPORA) V KČ BEZ DPH**

navýšení 160 816


Vyjádření zástupce zhotovitele oprávněného jednat ve věcech technických - S realizací změny souhlasím a prohlašuji, že realizací změny nedojde ke změně smluvního termínu pro dokončení díla.

Datum: 12.4.2012

Jméno:

MECHURA

Podpis:

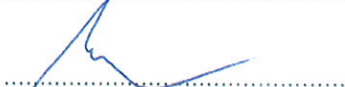


Vyjádření zástupce objednatele - S realizací změny souhlasím a prohlašuji, že zůstává zachován charakter a účel díla definovaný v projektové dokumentaci a smluvních dokumentech.

Datum: 12.4.2012

Jméno: Ing. Stanislav Pittman

Podpis: 

Vyjádření technického dozoru objednatele - S realizací změny souhlasím a prohlašuji, že zůstává zachován charakter a účel díla definovaný v projektové dokumentaci a smluvních dokumentech.

Datum: 12.4.2012

Jméno: Ing. Milan Baron

Podpis: 

Vyjádření zástupce projektanta vykonávajícího autorský dozor - S realizací změny souhlasím a prohlašuji, že zůstává zachován charakter a účel díla definovaný v projektové dokumentaci a smluvních dokumentech.

Datum: 12.4.2012

Jméno: Ing. Martin Dohnal

Podpis: 

Vyjádření zástupce řízení projektu pro poskytovatele dotace – Dle rozhodnutí Řídícího orgánu Úřadu regionální rady regionu soudržnosti Severovýchod.

Datum: 12.4.2012

Jméno: Mgr. Šárka Bartoňová

Podpis: 



protokol číslo 111/ Z/ 12

## DYNAMICKÁ ZATĚŽOVACÍ ZKOUŠKA

Jméno a adresa zákazníka: BORTA s.r.o., Sehnoutkova 59, 503 04 Černožice n. Labem, p. Zbyněk Odehnal

zkušební zařízení lehká dynamická deska LDD 100, průměr 300mm  
 lokalita (stavba) **ARCHEOPARK Všestary a oblast Hradec Králové**  
 staničení komunikace km 0,270 v ose  
 vrstva pláň  
 materiál jemnozrnná zemina  
 doba od promíchání  
 Poissonovo číslo 0,2  
 počasí zataženo  
 teplota 12°C  
 datum a hodina zkoušky 4.4.2012. 10<sup>41</sup>hod.  
 zkoušku provedl Jan Šolín

### Výsledky zkoušky:

#### Dynamická zatěžovací zkouška

ČSN 73 6192 Rázové zatěžovací zkoušky vozovek a podloží - rázové zařízení skupiny C

číslo měření	průhyb (mm)
1	2,368
2	2,165
3	2,180
průměr	2,238

rázový modul deformace $E_{vd}$	(MN.m <sup>-2</sup> )	<b>10,1</b>
---------------------------------	-----------------------	-------------

Výsledky zkoušky platí pouze pro zkoušené místo.

#### Prohlášení:

Bez písemného souhlasu laboratoře nesmí být protokol reprodukován jinak než celý.



protokol číslo 112/ Z/ 12

## DYNAMICKÁ ZATĚŽOVACÍ ZKOUŠKA

Jméno a adresa zákazníka: BORTA s.r.o., Sehnoutkova 59, 503 04 Černožice n. Labem, p. Zbyněk Odehnal

zkušební zařízení	lehká dynamická deska LDD 100, průměr 300mm
lokality (stavba)	<b>ARCHEOPARK Všešary a oblast Hradec Králové</b>
staničení	komunikace km 0,290 v ose
vrstva	pláň
materiál	jemnozrnná zemina
doba od promíchání	
Poissonovo číslo	0,2
počasí	zataženo
teplota	12°C
datum a hodina zkoušky	4.4.2012. 10 <sup>39</sup> hod.
zkoušku provedl	Jan Šolín

### Výsledky zkoušky:

#### Dynamická zatěžovací zkouška

ČSN 73 6192 Rázové zatěžovací zkoušky vozovek a podloží - rázové zařízení skupiny C

číslo měření	průhyb (mm)
1	2,753
2	2,998
3	2,978
průměr	2,910
rázový modul deformace $E_{vd}$	(MN.m <sup>-2</sup> ) <b>7,8</b>

Výsledky zkoušky platí pouze pro zkoušené místo.

#### Prohlášení:

Bez písemného souhlasu laboratoře nesmí být protokol reprodukován jinak než celý.

protokol číslo 113/ Z/ 12

## DYNAMICKÁ ZATĚŽOVACÍ ZKOUŠKA

Jméno a adresa zákazníka: BORTA s.r.o., Sehnoutkova 59 , 503 04 Černožice n. Labem, p. Zbyněk Odehnal

zkušební zařízení      lehká dynamická deska LDD 100, průměr 300mm  
 lokalita (stavba)      **ARCHEOPARK Všešary a oblast Hradec Králové**  
 staničení              komunikace km 0,100 v ose  
 vrstva                  pláň  
 materiál                jemnozrná zemina  
 doba od promíchání  
 Poissonovo číslo      0,2  
 počasí                  polojasno  
 teplota                 11C  
 datum a hodina zkoušky      6.4.2012. 11<sup>16</sup>hod.  
 zkoušku provedl      Jan Šolín

### Výsledky zkoušky:

#### Dynamická zatěžovací zkouška

ČSN 73 6192 Rázové zatěžovací zkoušky vozovek a podloží - rázové zařízení skupiny C

číslo měření	průhyb (mm)
1	2,331
2	2,256
3	2,272
průměr	2,286
rázový modul deformace $E_{vd}$ (MN.m <sup>-2</sup> )	9,9

Výsledky zkoušky platí pouze pro zkoušené místo.

#### Prohlášení:

Bez písemného souhlasu laboratoře nesmí být protokol reprodukován jinak než celý.