


Č.j.: KRPH-31503/2/ČJ-2024-050506

POLICIE ČESKÉ REPUBLIKY
 KRAJSKÉ ŘEDITELSTVÍ POLICIE
 KRÁLOVÉHRADSKÉHO KRAJE
 ÚZEMNÍ ODBOR
 DOPRAVNÍ INSPEKTORÁT
 547 45 NÁCHOD

Jaroslav ZDARSKÝ
 Jaroslav ZDARSKÝ
 284081

DETAIL 1

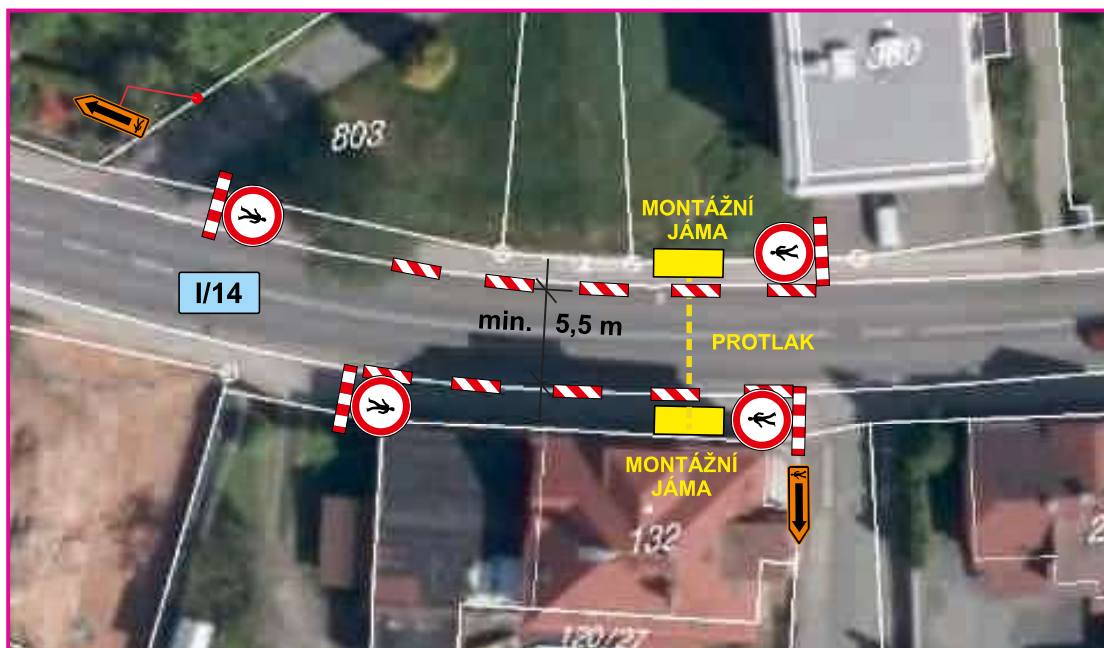


ETAPA 1

2 - 3 dny v průběhu stavby

Práce související s protlakem pod komunikací budou probíhat pouze v chodcích, na silnici I/14 pouze směrové desky Z4 v krajnicích vozovky.

AKCE:	Metropolitní optická síť Červený Kostelec - etapa 9 - Větrník	 DOPRAVNÍ ZNAČENÍ NÁCHOD
INVESTOR:		
OBSAH:	NÁVRH DIO STAVBY	DATUM: 03/2024
ZHOTOVITEL:	Rtyně,net, s.r.o.	STUPEŇ:

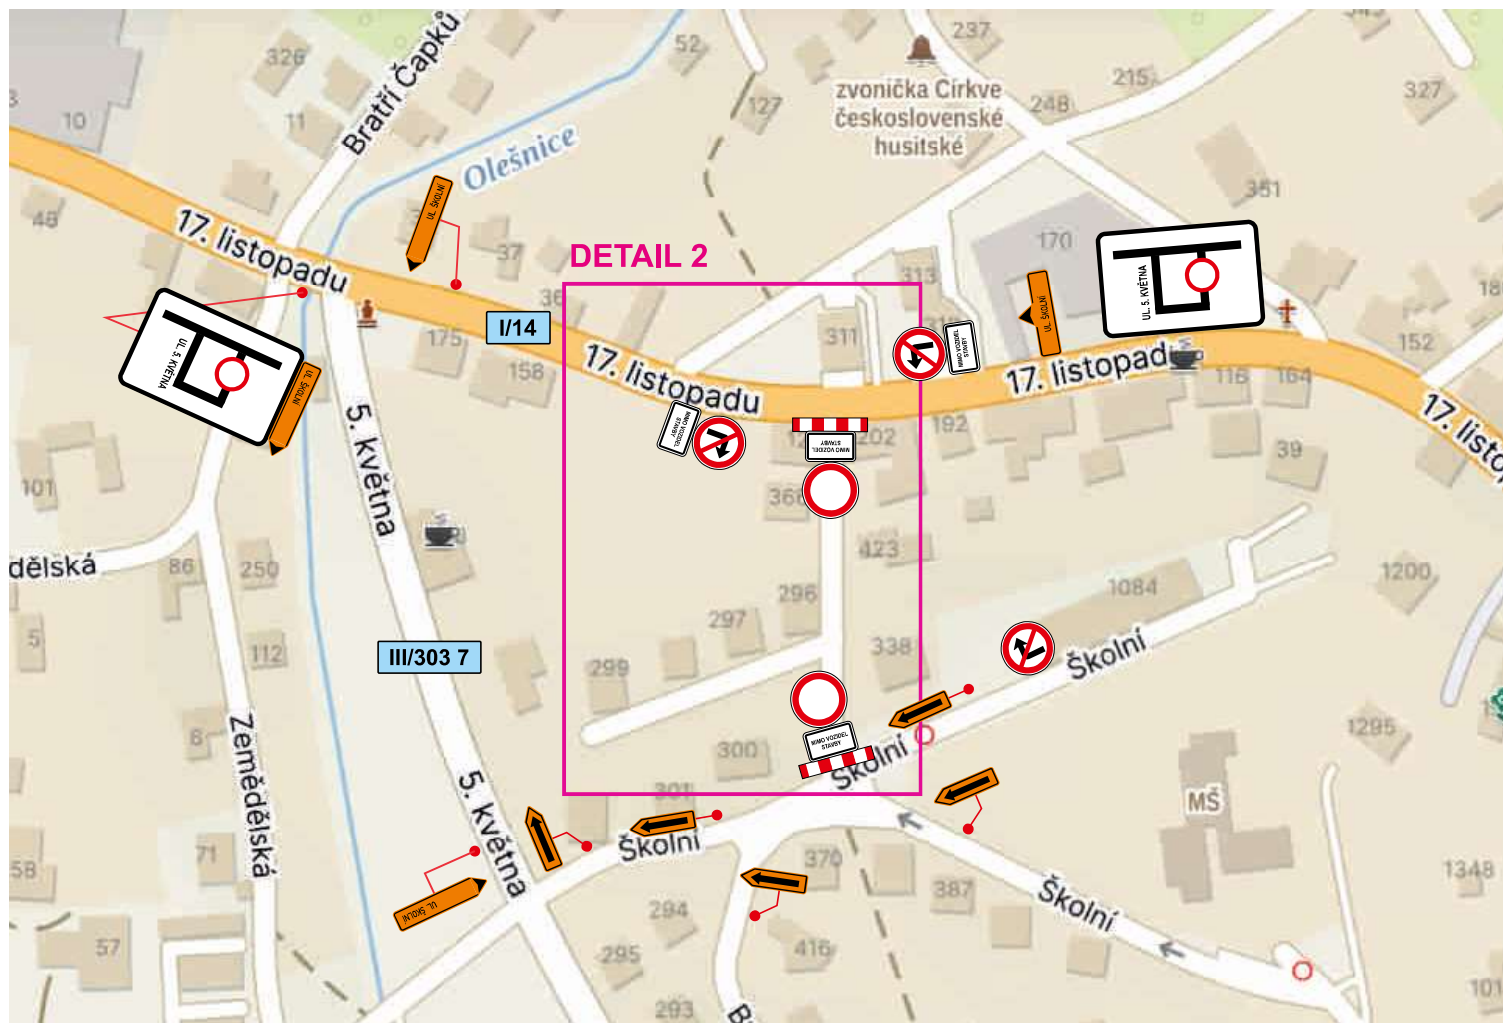


DETAIL 2

Č.j.: KRPH-31513-2/ČJ-2024-050506

POLICIE ČESKÉ REPUBLIKY
 KRAJSKÉ ŘEDITELSTVÍ POLICIE
 KRÁLOVÉHRADECKÉHO KRAJE
 ÚZEMNÍ ODBOR
 DOPRAVNÍ INSPEKTORÁT
 547 45 NÁCHOD

Jaroslav ZDARSKÝ
 Jaroslav ZDARSKÝ
 284081

ETAPA 2

AKCE:	Metropolitní optická síť Červený Kostelec - etapa 9 - Větrník		
INVESTOR:			
OBSAH:	NÁVRH DIO STAVBY	DATUM:	03/2024
ZHOTOVITEL:	Rtyně.net, s.r.o.	STUPEŇ:	