


# Příloha M3 - Mapa dílčích ploch

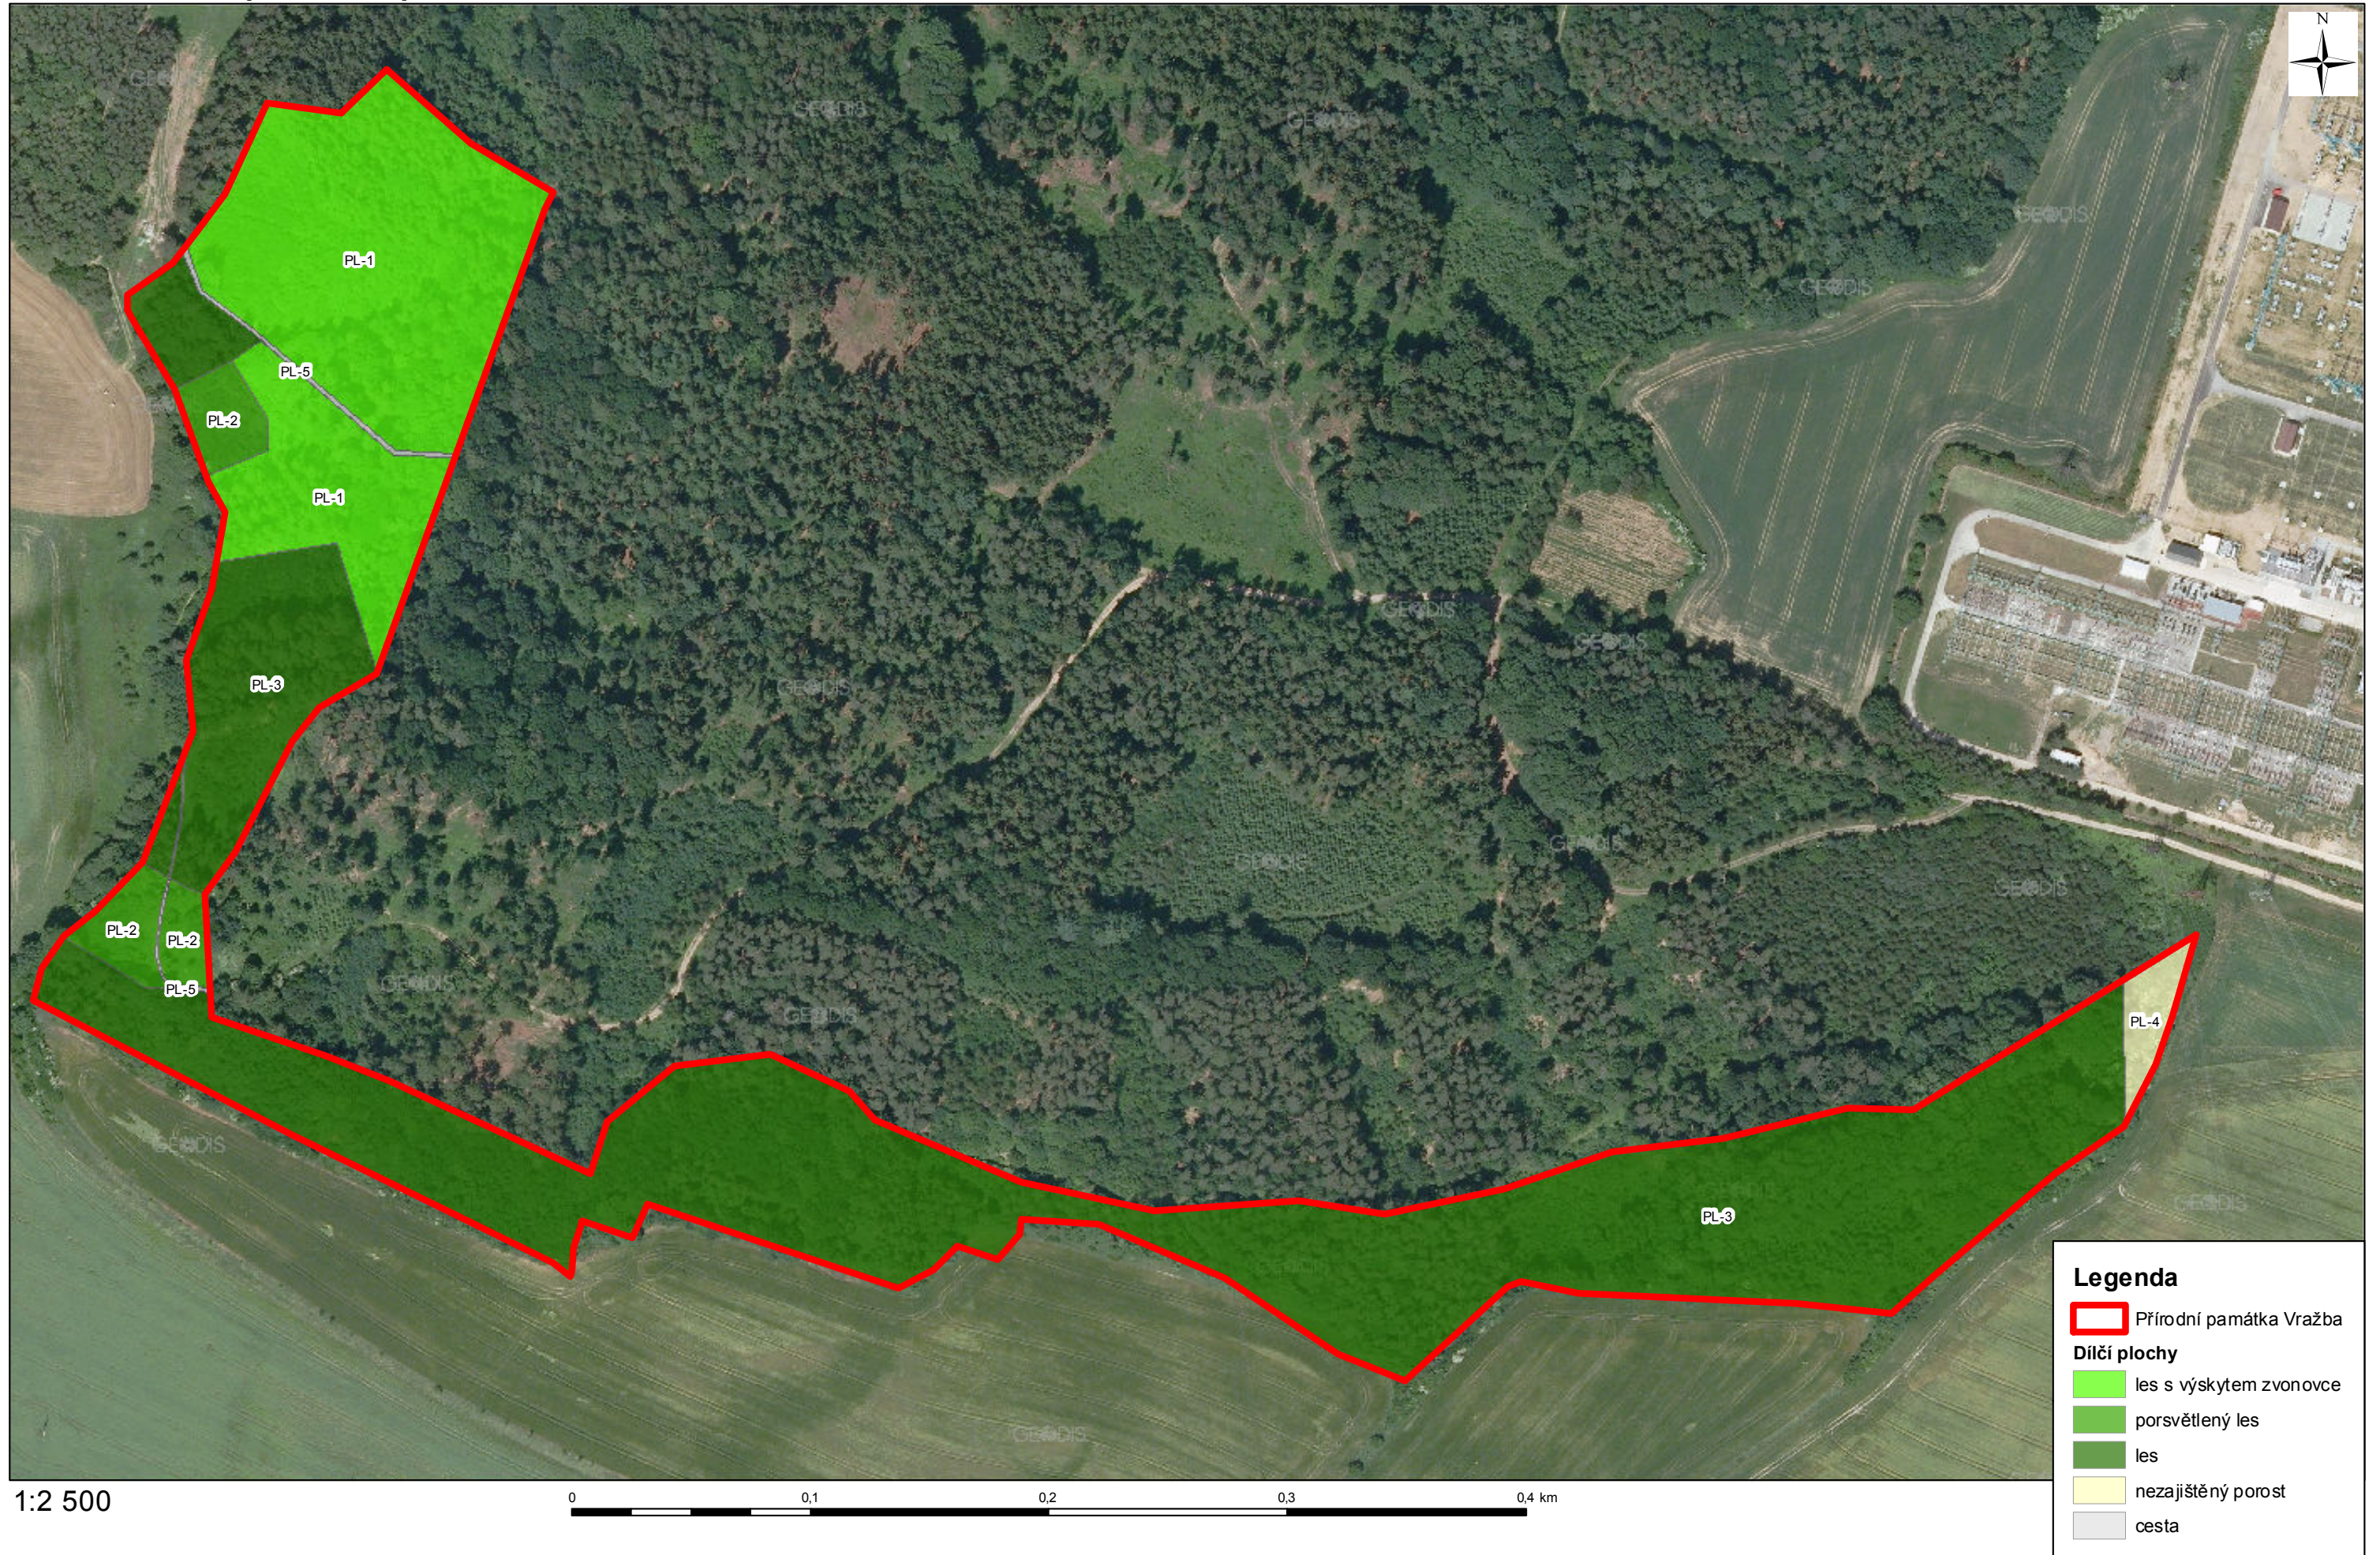

1:2 500

0 0,1 0,2 0,3 0,4 km