


NÁZEV LABE, Opatovice n.L. – Dvůr Králové n.L.		
SPRÁVCE TOKU POVODÍ LABE, státní podnik		
ZPRACOVATEL VRV a.s.	MĚŘÍTKO 1:10000	LIST Č. 6
DOTČENÉ OBCE váz. samostatná příloha	DATUM 11/2019	
DOTČENÁ K.Ú. váz. samostatná příloha	OŠEK Ř.KM 989 – 1040	

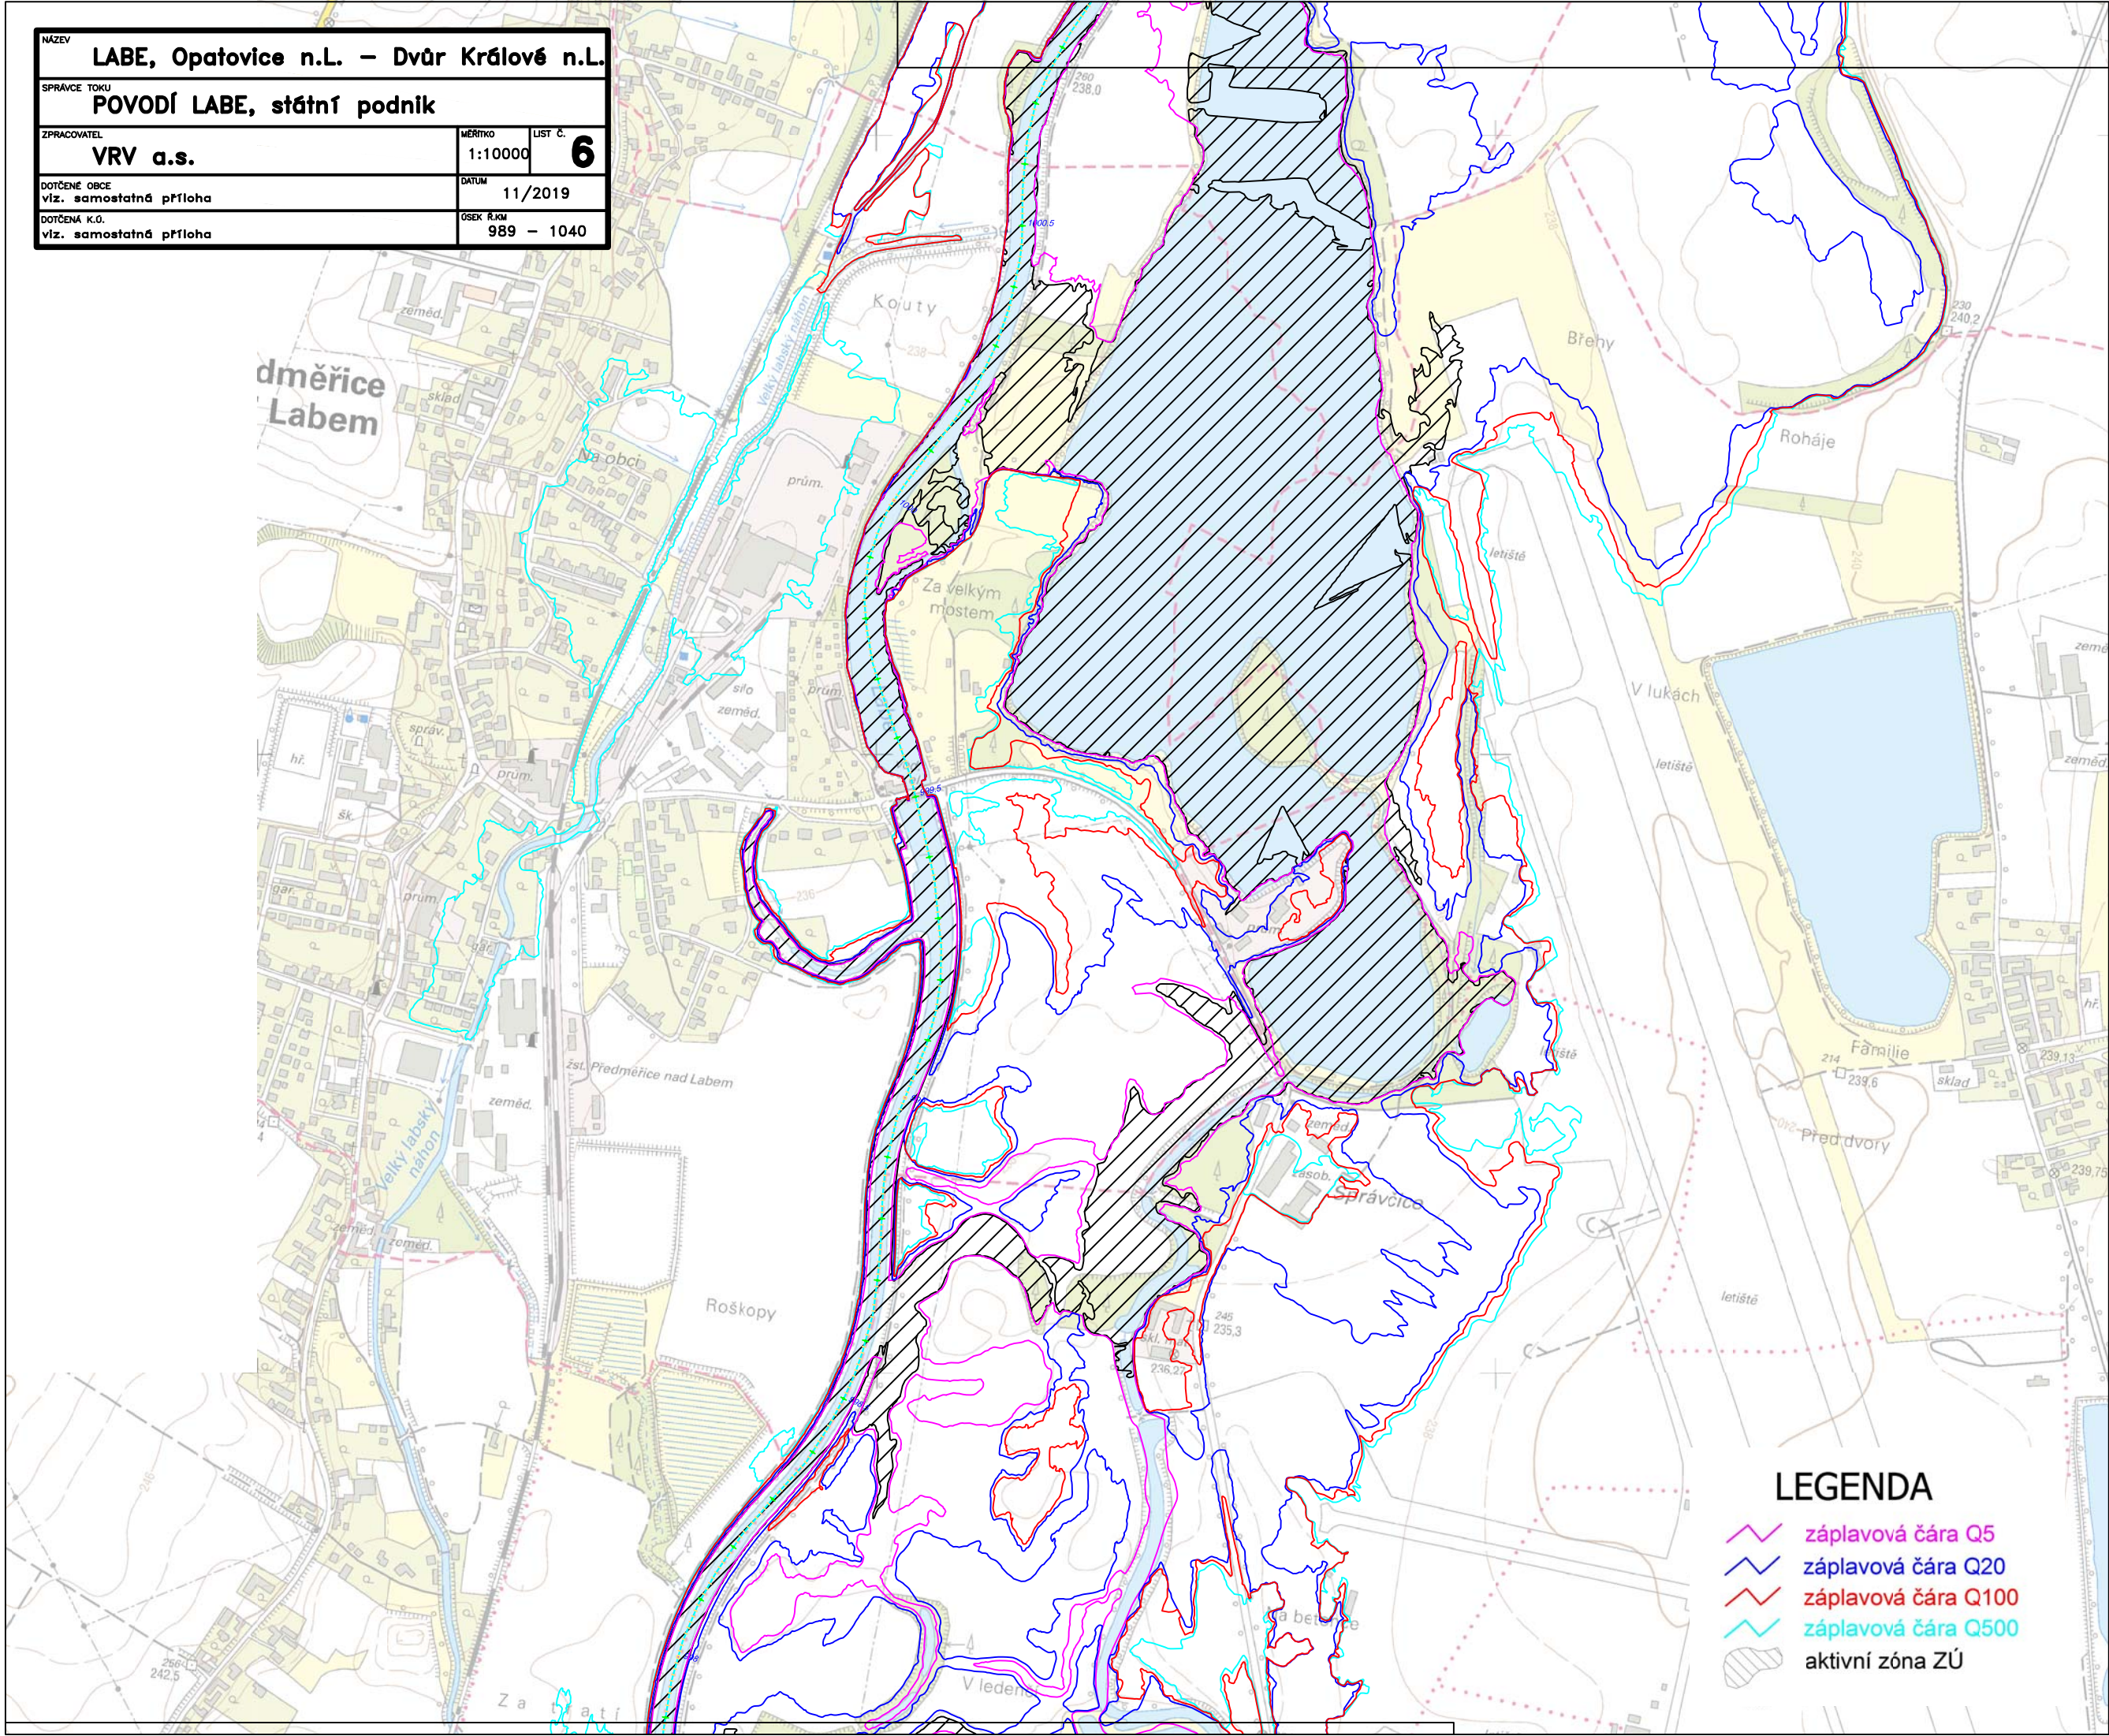

LEGENDA

- záplavová čára Q5
- záplavová čára Q20
- záplavová čára Q100
- záplavová čára Q500
- aktivní zóna ZÚ