



D1109 SSÚD STŘÍTEŽ
C.1 SITUAČNÍ VÝKRES ŠIRŠÍCH VZTAHŮ, M 1 : 10 000

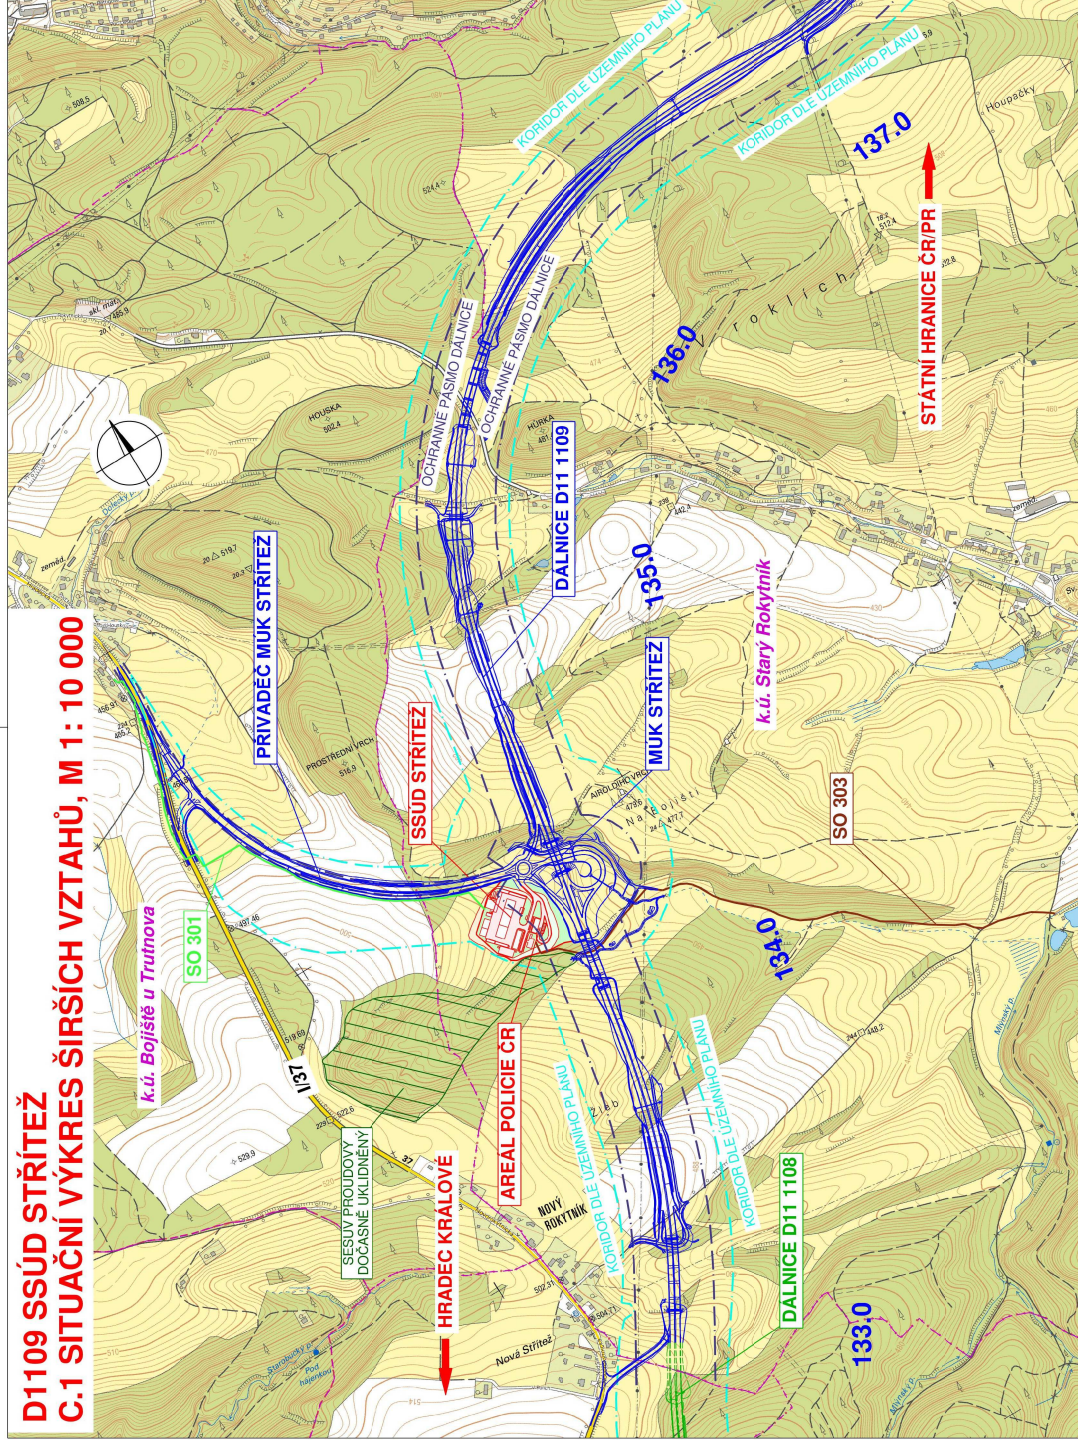

ZÁKRES DO MAPY M 1:200 000

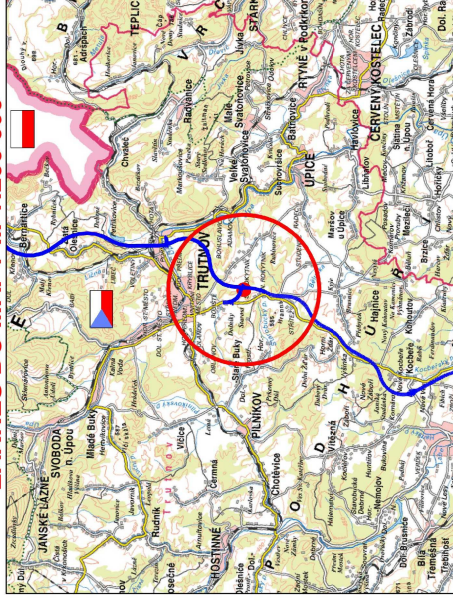

C. SITUAČNÍ VÝKRESY

Objednatel:



REDITELSTVÍ SILNIC A DALNIC ČR

Ředitelství silnic a dálnic ČR

Na Pankraci 5/6/96, 140 00 Praha 4
RSD ČR SPRÁVA Hradec Králové
Pečovská 401, 503 41 Hradec Králové

Zhotovitel:



Valbek, spol. s r.o.
Vaňurova 505/17
460 07 Liberec 3

HIP:

ING. JAKUB MCC



Vypracoval
Zodp. projektant
Tech. kontrola
Akce

Bc. D. HOLAS

Bc. D. HOLAS

ING. M. HANŽL

16-L194-015

Datum

07/2020

Stupeň

DUR

Počet formátů

3 x A4

Měřítko

1:10 000

Č. přílohy

Paré

Zhotovitel:

Valbek, spol. s r.o.
Vaňurova 505/17
460 07 Liberec 3

Příloha

SITUAČNÍ VÝKRES ŠIRŠÍCH VZTAHŮ

C.1