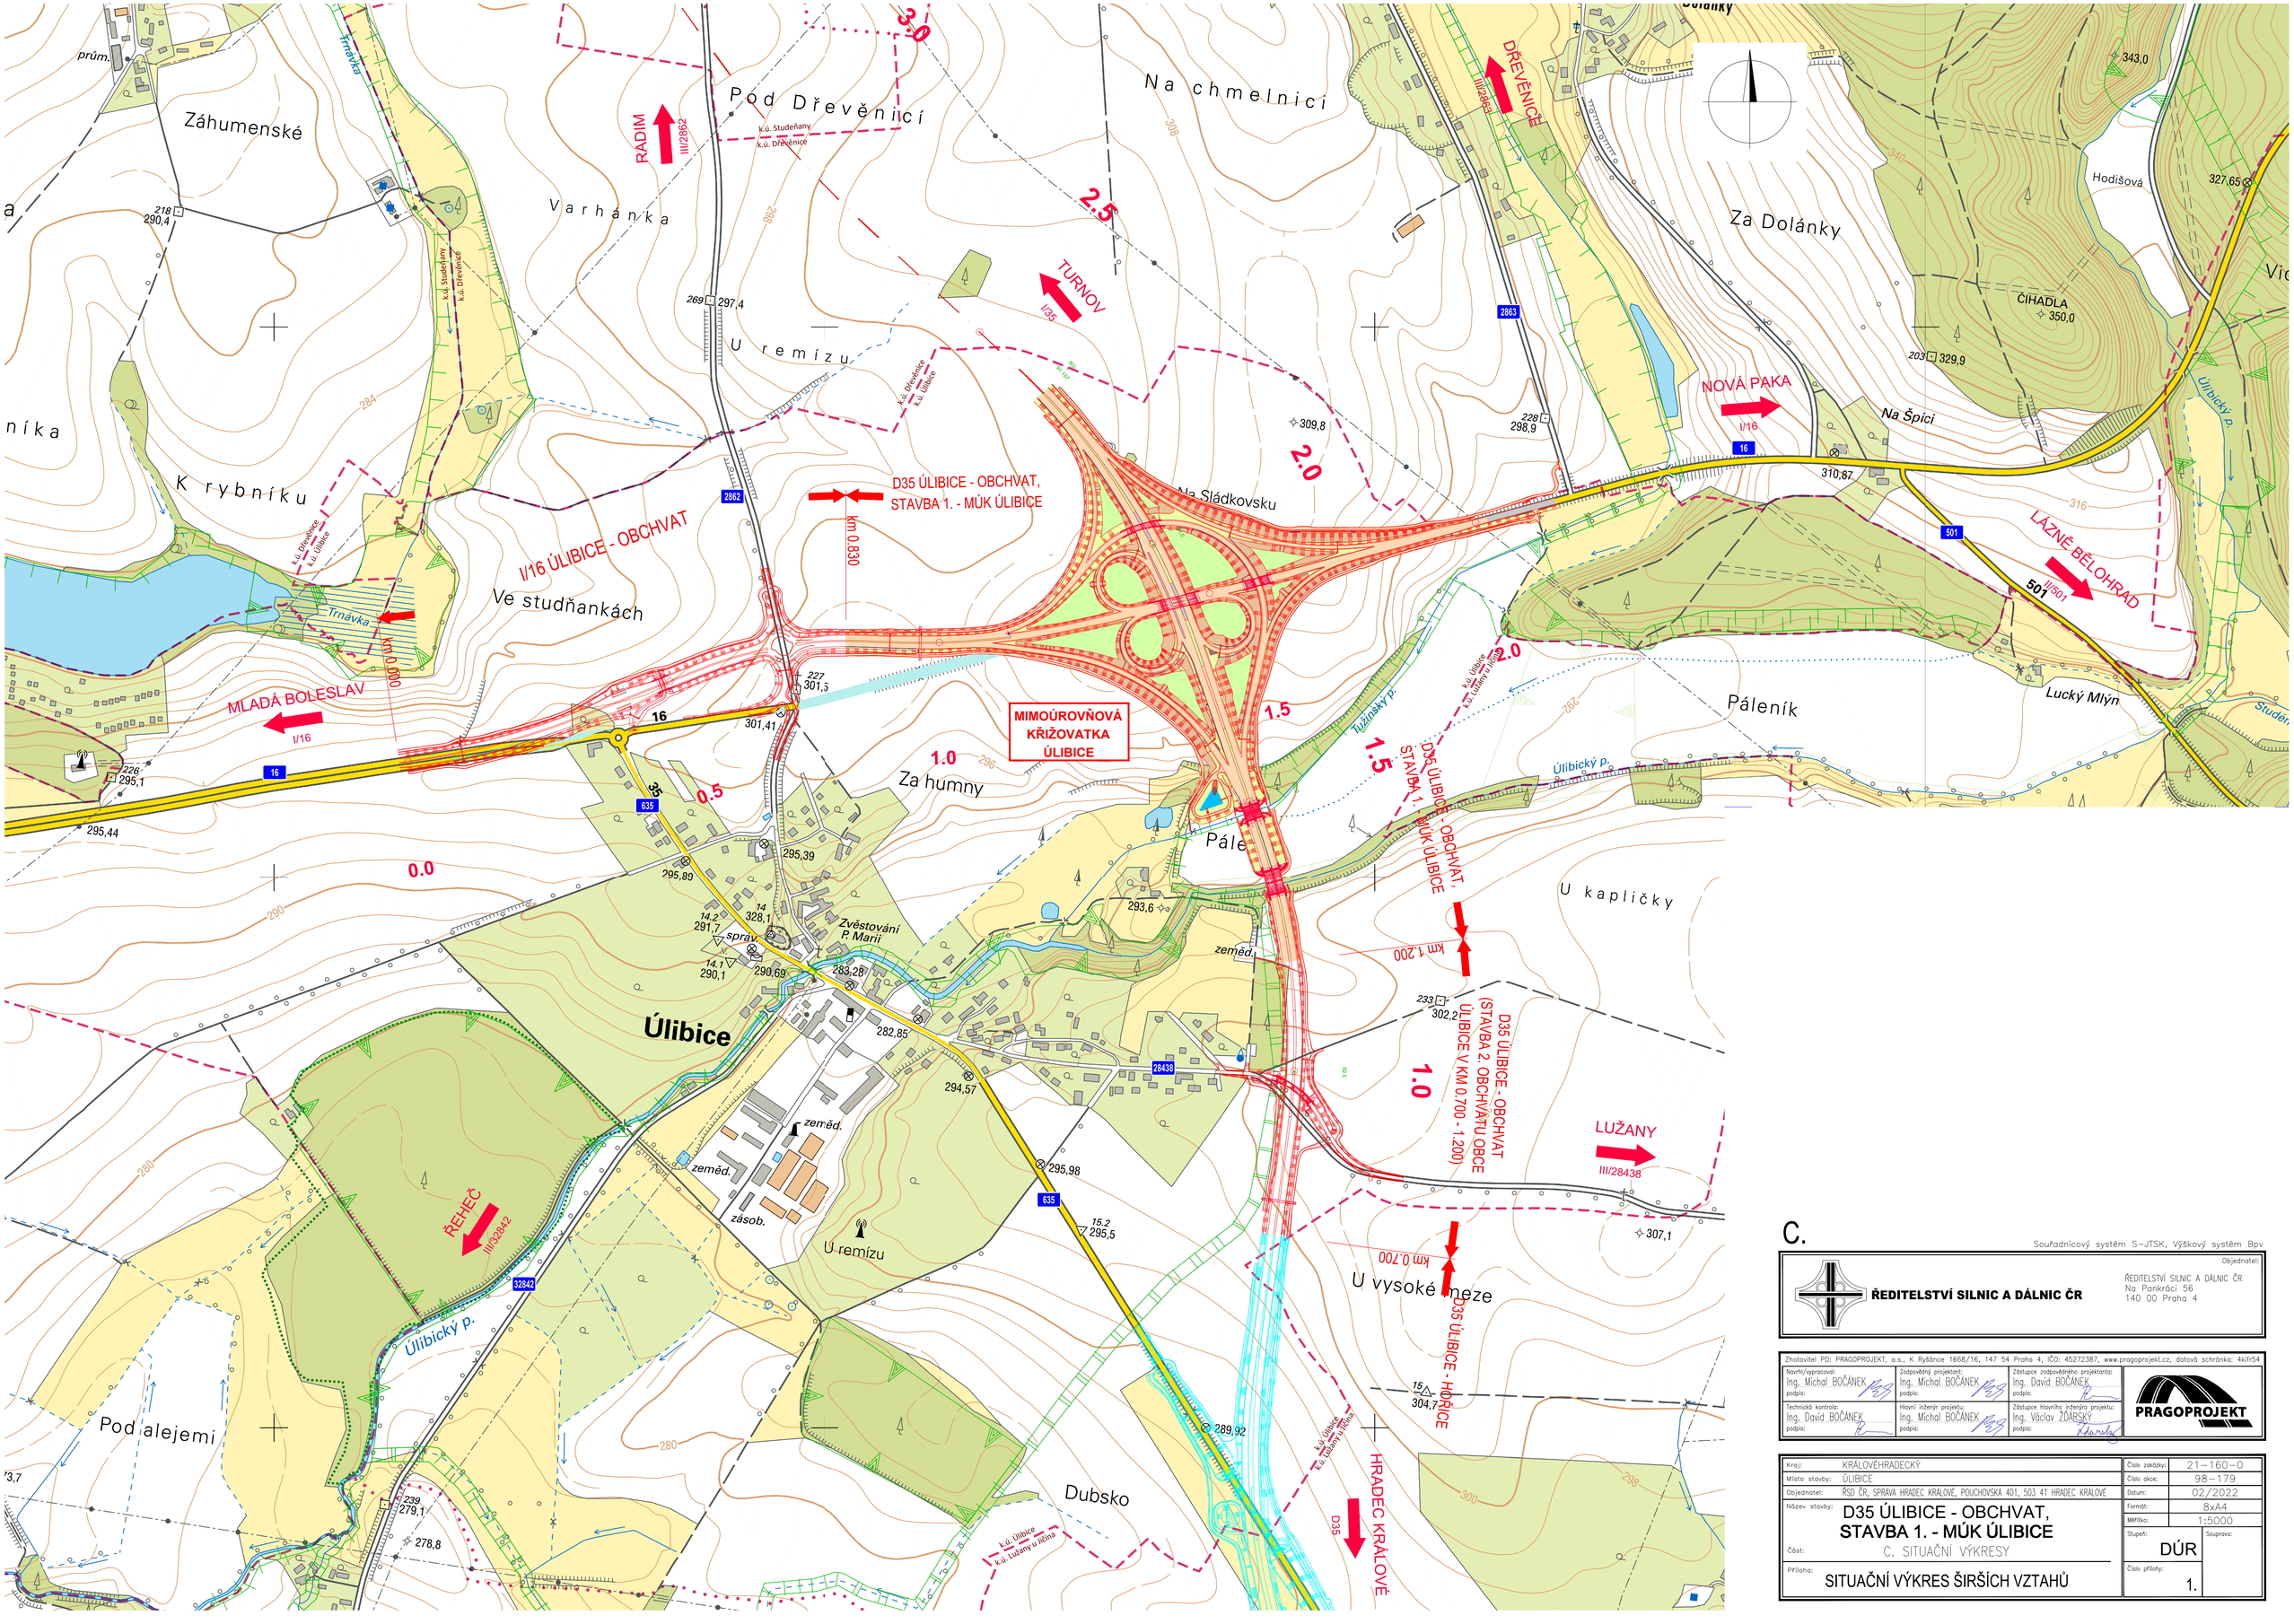

C.

Souřadnicový systém S-JTSK, Výškový systém Bpv

ŘEDITELSTVÍ SILNIC A DÁLNIC ČR

Objednatel:
ŘEDITELSTVÍ SILNIC A DÁLNIC ČR
Na Pankráci 56
140 00 Praha 4

Zhotovitel PD: PRAGOPROJEKT, a.s., K Ryšánce 1668/16, 147 54 Praha 4, IČO: 45272387, www.pragoprojekt.cz, datová schránka: 4kifr54

Navrhl/vypracoval: Ing. Michal BOČÁNEK	Zodpovědný projektant: Ing. Michal BOČÁNEK	Zástupce zodpovědného projektanta: Ing. David BOČÁNEK	PRAGOPROJEKT
Technická kontrola: Ing. David BOČÁNEK	Hlavní inženýr projektu: Ing. Michal BOČÁNEK	Zástupce hlavního inženýra projektu: Ing. Václav ŽDÁRSKÝ	

Kraj:	KRÁLOVÉHRADECKÝ	Číslo zakázky:	21–160–0
Místo stavby:	ÚLIBICE	Číslo akce:	98–179
Objednatel:	ŘSD ČR, SPRÁVA HRADEC KRÁLOVÉ, POUCHOVSKÁ 401, 503 41 HRADEC KRÁLOVÉ	Datum:	02/2022
Název stavby:	D35 ÚLIBICE - OBCHVAT, STAVBA 1. - MÚK ÚLIBICE	Formát:	8xA4
		Měřítko:	1:5000
Část:	C. SITUAČNÍ VÝKRESY	Stupeň: DÚR	Souprava:
Příloha:	SITUAČNÍ VÝKRES ŠIRŠÍCH VZTAHŮ	Číslo přílohy: 1.	