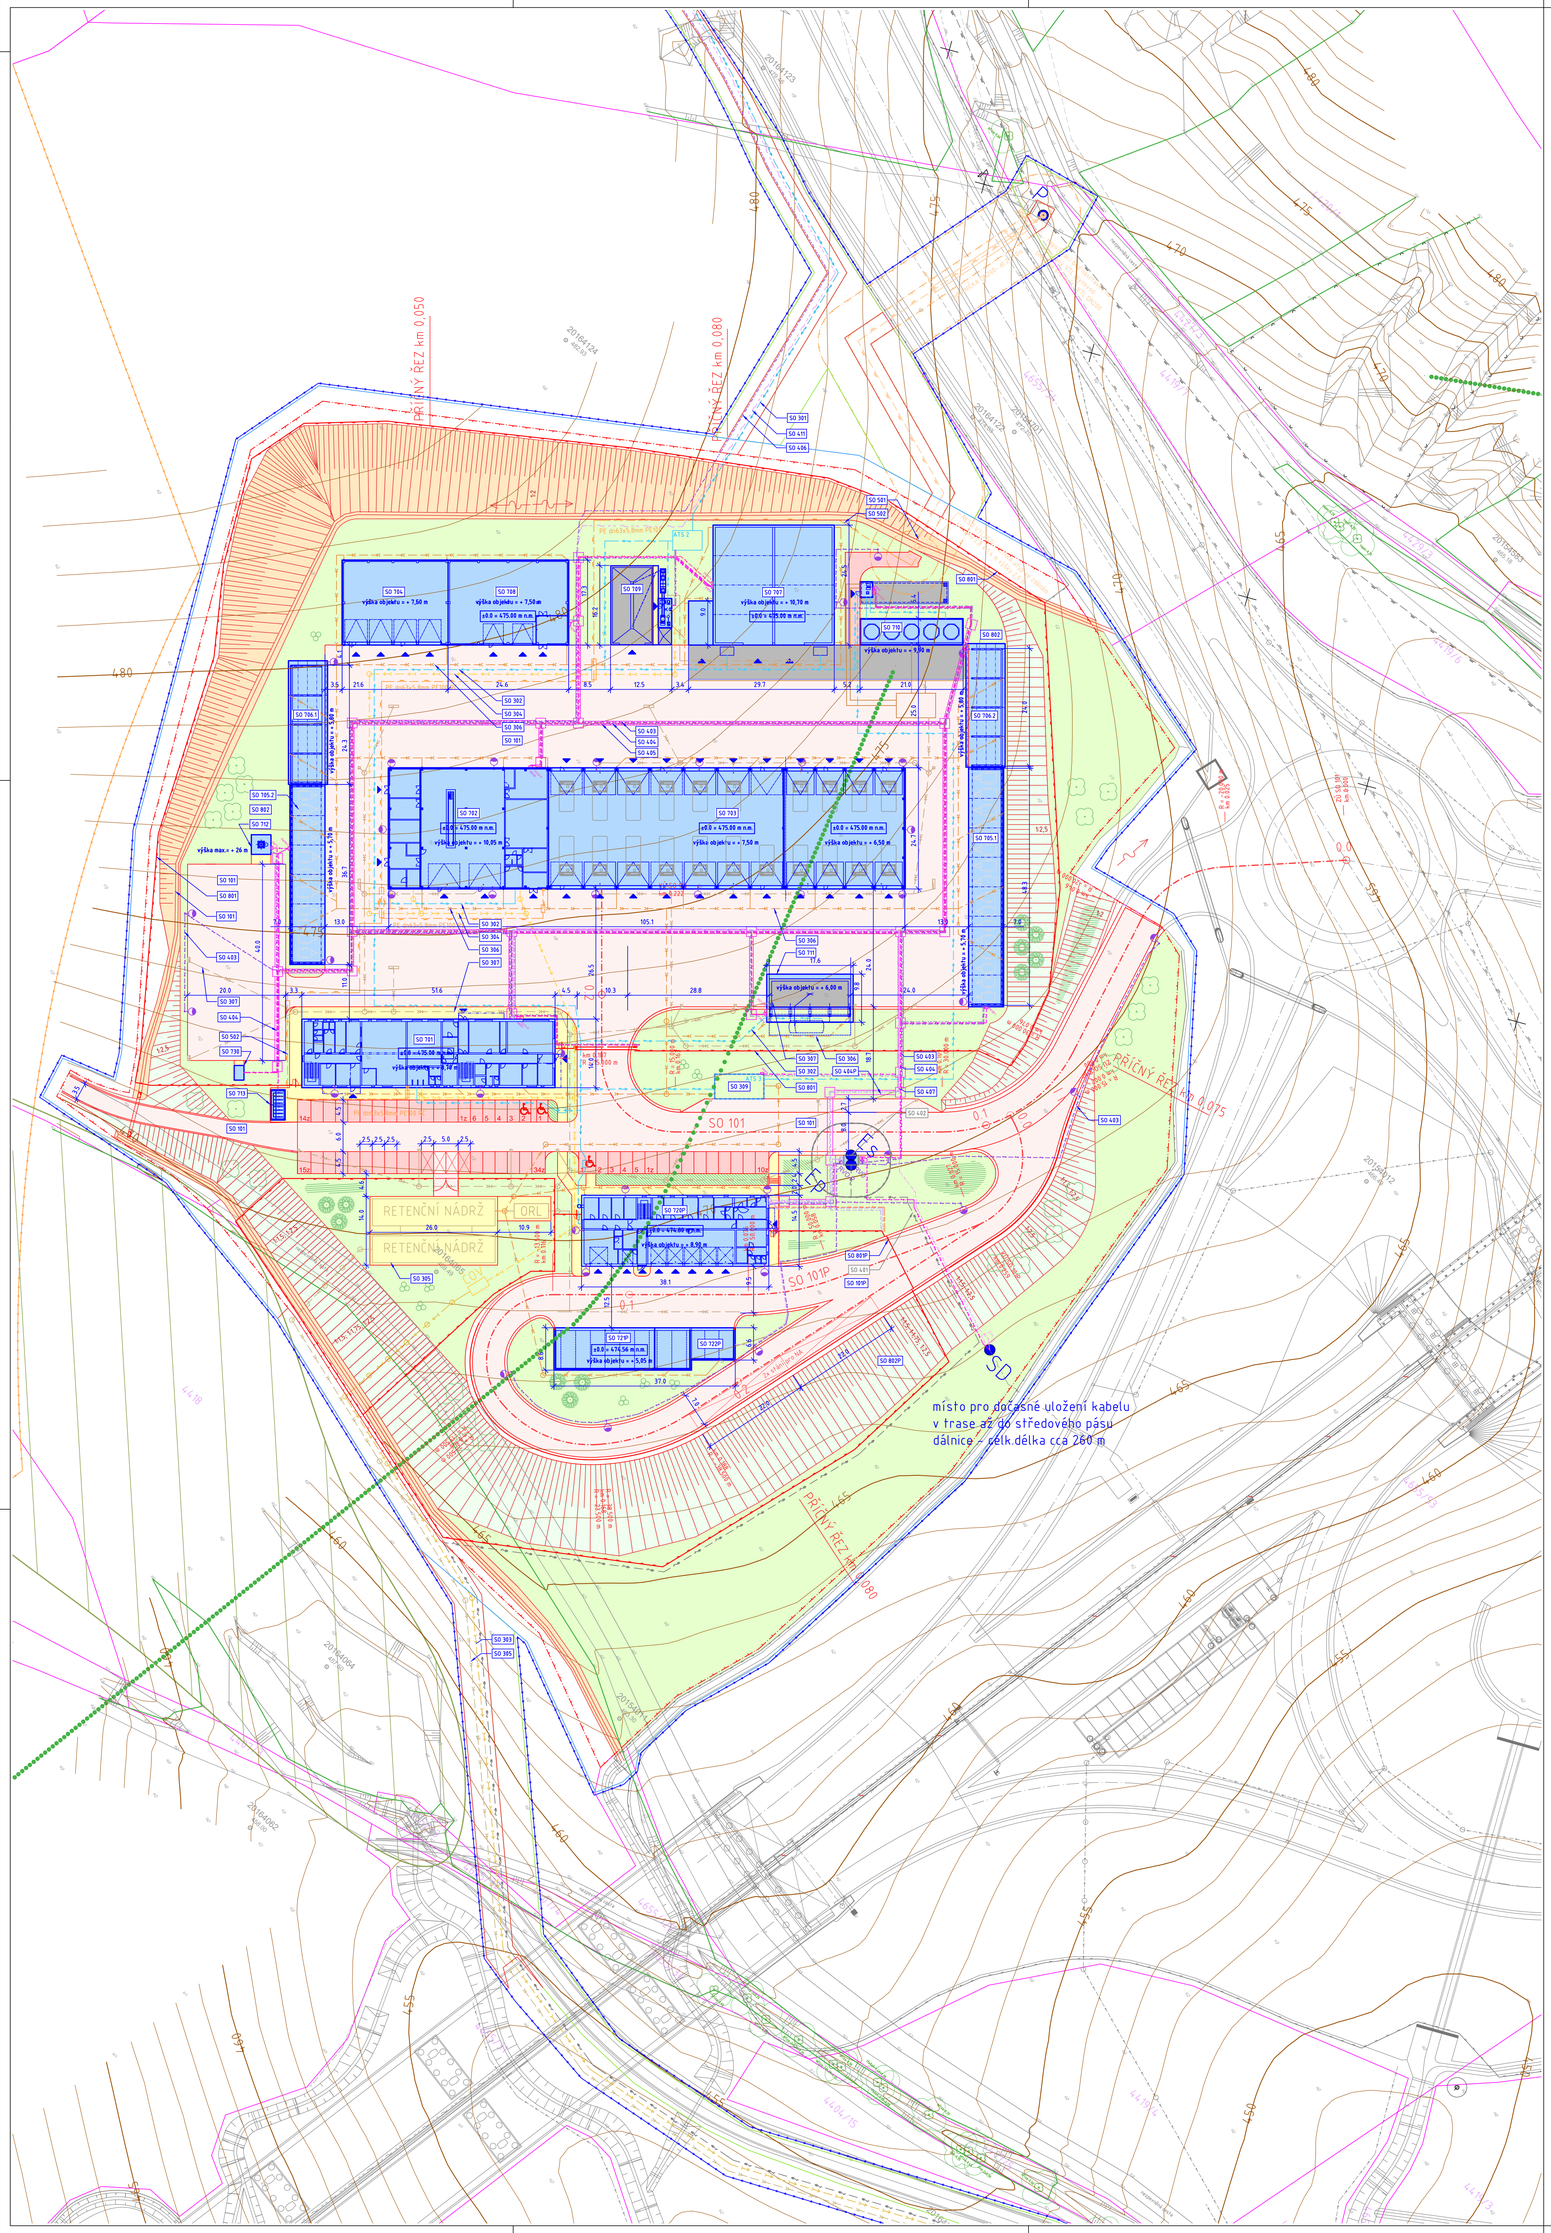

SEZNAM STAVEBNÍCH OBJEKTŮ areál SSÚD

SO 020	Příprava území
SO 101	Komunikace a zpevněné plochy
SO 301	Vodovodní přípojka vč. ATS
SO 302	Vodovod areálový
SO 303	Kanalizace splašková – přípojka (odpad)
SO 304	Kanalizace splašková areálová vč.ČOV
SO 305	Kanalizace dešťová – přípojka (odpad) vč.retenční nádrže
SO 306	Kanalizace dešťová areálová
SO 307	Kanalizace dešťová areálová zaolejovaná vč.ORL
SO 308	Kanalizace dešťová areálová zasolená vč.nádrže
SO 309	Požární nádrž
SO 401	Investice ČEZ – přípojka VN
SO 402	Investice ČEZ – distribuční trafostanice VN / NN pro SSUD a DO PČR
SO 403	Venkovní osvětlení
SO 404	Areálové rozvody NN
SO 405	Areálové rozvody slaboproudu a optiky
SO 406	Přípojka SLP – ČETIN
SO 407	Přípojka SOS a DIS kabelů
SO 410	Přípojka NN – napojení ATS (SO 301)
SO 411	Přípojka slaboproudého kabelu pro ATS (SO 301)
SO 501	VTL plynovodní přípojka a REGO VTL / STL
SO 502	Areálové STL rozvody plynu
SO 701	Provozní budova s tunelovým dispečinkem
SO 702	Opravárenský box
SO 703	Temperované garáže
SO 704	Netemperované garáže
SO 705.1	Přístřešek na vozíky a jejich nabíjení
SO 705.2	Přístřešek na vozíky a jejich nabíjení
SO 706.1	Odpadové hospodářství
SO 706.2	Boxy pro sypký materiál
SO 707	Sklad soli a přístřešek pro nakladač
SO 708	Sklad značek a dalších materiálů
SO 709	Mycí plocha
SO 710	Solankové hospodářství
SO 711	Čerpací stanice pohonných hmot
SO 712	Stožár základnové radiostanice
SO 713	Přístřešek na kola
SO 730	Náhradní zdroj NN
SO 801	Oplocení (vč.brány a závory)
SO 802	Vegetační úpravy

SEZNAM STAVEBNÍCH OBJEKTŮ areál DO PČR

SO 101P	Komunikace a zpevněné plochy
SO 301P	Vodovodní přípojka (napojení z SSÚD vč.měření)
SO 303P	Kanalizace splašková – přípojka (odpad, napojení do SSÚD)
SO 306P	Kanalizace dešťová areálová
SO 307P	Kanalizace dešťová areálová zaolejovaná (napojení do ORL SSÚD)
SO 403P	Venkovní osvětlení
SO 404P	Areálové rozvody NN
SO 405P	Areálové rozvody slaboproudu a optiky (napojení z SSÚD)
SO 407P	Přípojka SOS a DIS kabelů (napojení z SSÚD)
SO 720P	Provozní budova DO PČR
SO 721P	Přístřešek bouraná vozidla
SO 722P	Přístřešek služební vozidla
SO 801P	Oplocení (vč.brány)
SO 802P	Vegetační úpravy

NAPOJOVACÍ BODY

- V — Napojovací bod pitné vody
- Ks — Napojovací bod splaškové kanalizace
- Kd — Napojovací bod dešťové kanalizace
- Es — Napojovací bod NN (areál SSÚD)
- Ep — Napojovací bod NN (areál DO PČR)
- Ea — Napojovací bod NN pro ATS
- P — Napojovací bod VTL plynu
- O — Napojovací bod SEK ČETIN
- SD — Napojovací bod SOS a DIS kabelů

LEGENDA

PLOCHY PRVKY, OCHRANNÁ PÁSMA

- Nové objekty - budovy
- Zpevněné plochy - živičné
- Zpevněné plochy - parkoviště
- Zpevněné plochy - betonové
- Zpevněné plochy - zámková dlažba pochůzí
- Zatravněné plochy
- Násypy / výkopy
- Vstupy / vjezdy do objektů
- Nová výsadba - vysoká zeleň (stromy listnaté, jehličnaté), střední zeleň (keře plochy nebo soliter), trvalkové záhony
- Stávající výškopis a polohopis
- 1257/2 — Digitalizovaná katastrální mapa
- Související stavba - D11 1109 Trutnov - státní hranice (MÚK Střítež a přivaděč Střítež včetně kruhové křižovatky)
- Ochranné pásmo dálnice
- Koridor vymezený ÚP
- Hranice řešeného území
- Hranice věcná břemena
- Hranice záboru trvalého
- Hranice záboru dočasného nad 1 rok
- Hranice záboru dočasného do 1 roku
- Požárně nebezpečný prostor
- Nové oplocení areálů
- Stávající oplocení (v rámci stavby přivaděče D11)
- Ochranné / bezpečnostní pásmo VTL plynovodu

STÁVAJÍCÍ A NOVÉ SÍTĚ

- Stávající vodovod
- Stávající VTL plynovod
- Stávající vedení elektro VN nadzemní
- Stávající vedení elektro NN
- Stávající venkovní osvětlení
- Stávající optický sdělovací kabel (Cetin)
- Vodovodní přípojka
- Vodovod areálový
- Kanalizace splašková – přípojka (odpad)
- Kanalizace splašková areálová
- Kanalizace dešťová – přípojka (odpad)
- Kanalizace dešťová areálová čistá
- Kanalizace dešťová areálová zaolejovaná
- Kanalizace dešťová areálová zasolená
- Přípojka elektro VN
- Přípojka elektro NN
- Venkovní osvětlení
- Areálové rozvody NN
- Areálové rozvody SLP
- Přípojka SLP optický kabel Cetin
- Přípojka SOS a DOS kabelů
- VTL plynovodní přípojka
- Areálové STL rozvody plynu

Výškový systém: Bpv
Souřadnicový systém: S-JTSK

REVIZE 09 / 2021

C. SITUAČNÍ VÝKRESY

Objednatel:
ŘEDITELSTVÍ SILNIC A DÁLNIC ČR

Ředitelství silnic a dálnic ČR
Na Pankráci 546/56, 140 00 Praha 4
ŘSD ČR SPRÁVA Hradec Králové
Pouchovská 401, 503 41 Hradec Králové

Zhotovitel:
Valbek, spol. s r.o.
Vaňurova 505/17
460 02 Liberec 3

HIP:
Ing.Jakub Moc

Vypracoval	Ing. Veronika Dlouhá		**Zak. číslo**	18LI34015
Zodp. projektant	Ing. Veronika Dlouhá		**Datum**	08 / 2020
Tech. kontrola	Ing. Jakub Moc		**Stupeň**	DUR
Akce			**Počet formátů**	20 x A4
	D1109 SSÚD STŘÍTEŽ		**Měřítko**	1 : 500
			Č. přílohy	Paré
Zhotovitel: Valbek, spol. s r.o. Vaňurova 505/17 460 07 Liberec 3	**Příloha** SPECIÁLNÍ SITUAČNÍ VÝKRES		C.4.	