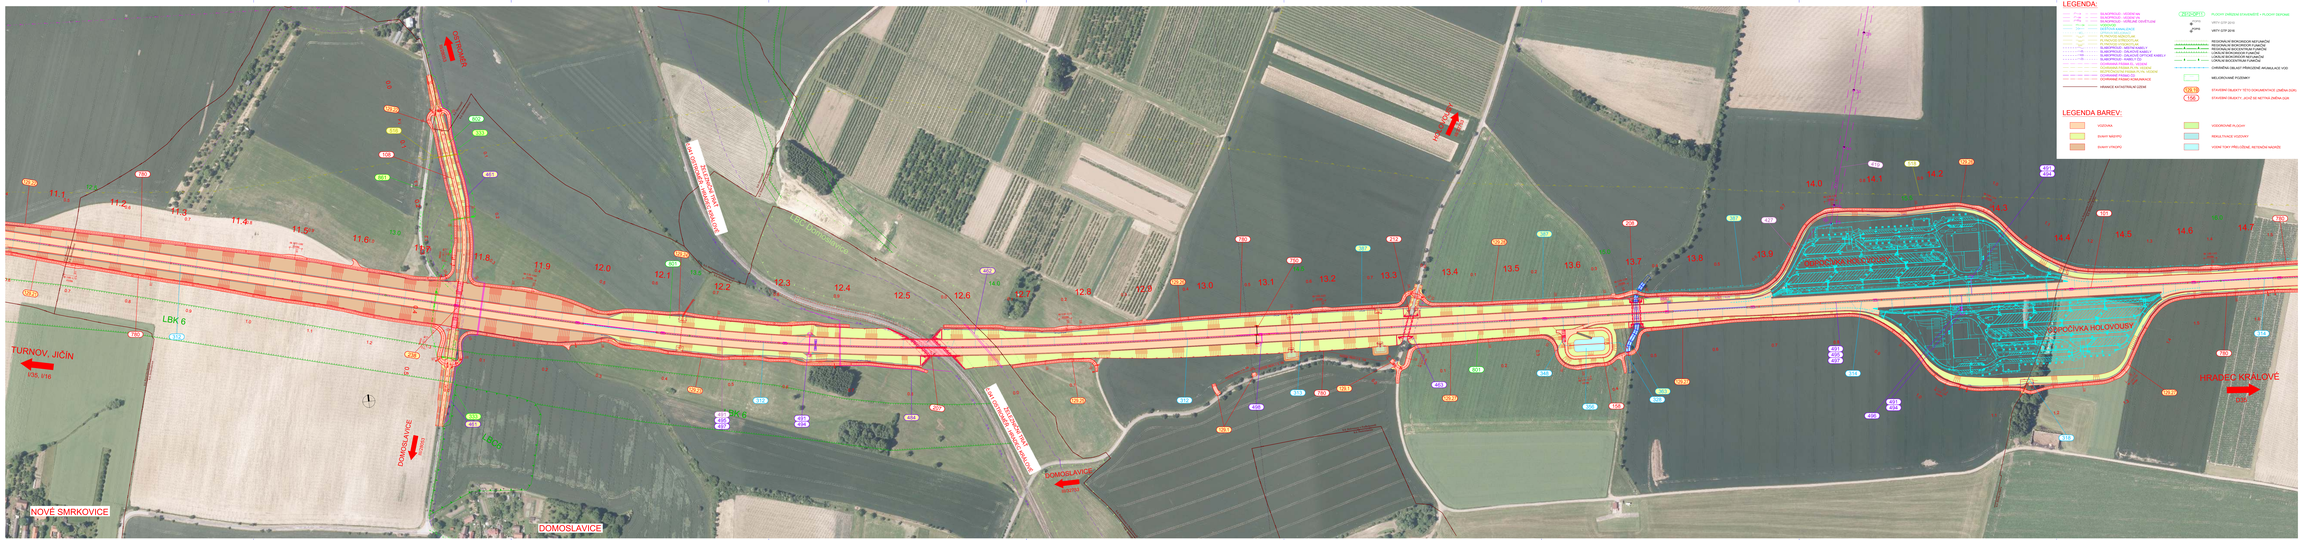

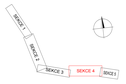

C.

Souřadnicový systém: S-JTSK - Křovákovo zobrazení

Vypracoval

ŘEDITELSTVÍ SILNIC A DÁLNIC ČR

ŘEDITELSTVÍ SILNIC A DÁLNIC ČR
Na Pankráci 56
140 00 Praha 4

Zpracoval (a): PRAGOPROJEKT, a.s., K Šafránce 556/15, 101 00 Praha 9, IČ: 45312307, www.pragoprojekt.cz, zapsán ke dni 1.1.1993 v OR u MS v Praze, oddíl B, vložka 1405, DIČ: CZ45312307, tel.: +420 235 313 111, fax: +420 235 313 112

Projektant:	Ing. Václav ZIMOLA	Hlavní inženýr projektu:	Ing. Michal SOUKUP
Vedoucí projektového týmu:	Ing. Václav ZIMOLA	Vedoucí útvaru:	Ing. Milan SOUKUP
Kontroloval:	Ing. Václav PAPOUŠ	Hlavní inženýr projektu:	Ing. Michal SOUKUP

PRAGOPROJEKT

Stupeň:	PRO/VZ/ROVDÚR	Měřítko originálu:	1:1 / 1:5 / 1:1 / 1:2000
Datum zhotovení:		Číslo zakázky:	726 / 18 01
Objednatel:	ŘSD ČR, Správa Hradec Králové, Dukelská třída 121, P.O. 449/02, 500 04	Datum:	10/2019
Hlavní inženýr:	Ing. Michal SOUKUP	Formát:	2 x A1
		Měřítko:	1:2000
Objekt:	D35 ULIBICE - HOŘICE, ZMĚNA DÚR	Stupeň:	DÚR
	C. SITUAČNÍ VÝKRESY		
Přílohy:	KOORDINAČNÍ SITUACE DO ORTOFOTOMAPY V KM 11.100 - 14.700	Číslo přílohy:	4.4