


LEGENDA: pozn.: značky nejsou v měřítku

-  stávající vrchní vedení NN
-  projektovaná rozpojovací skříň
-  stávající sloup
-  hranice parcel

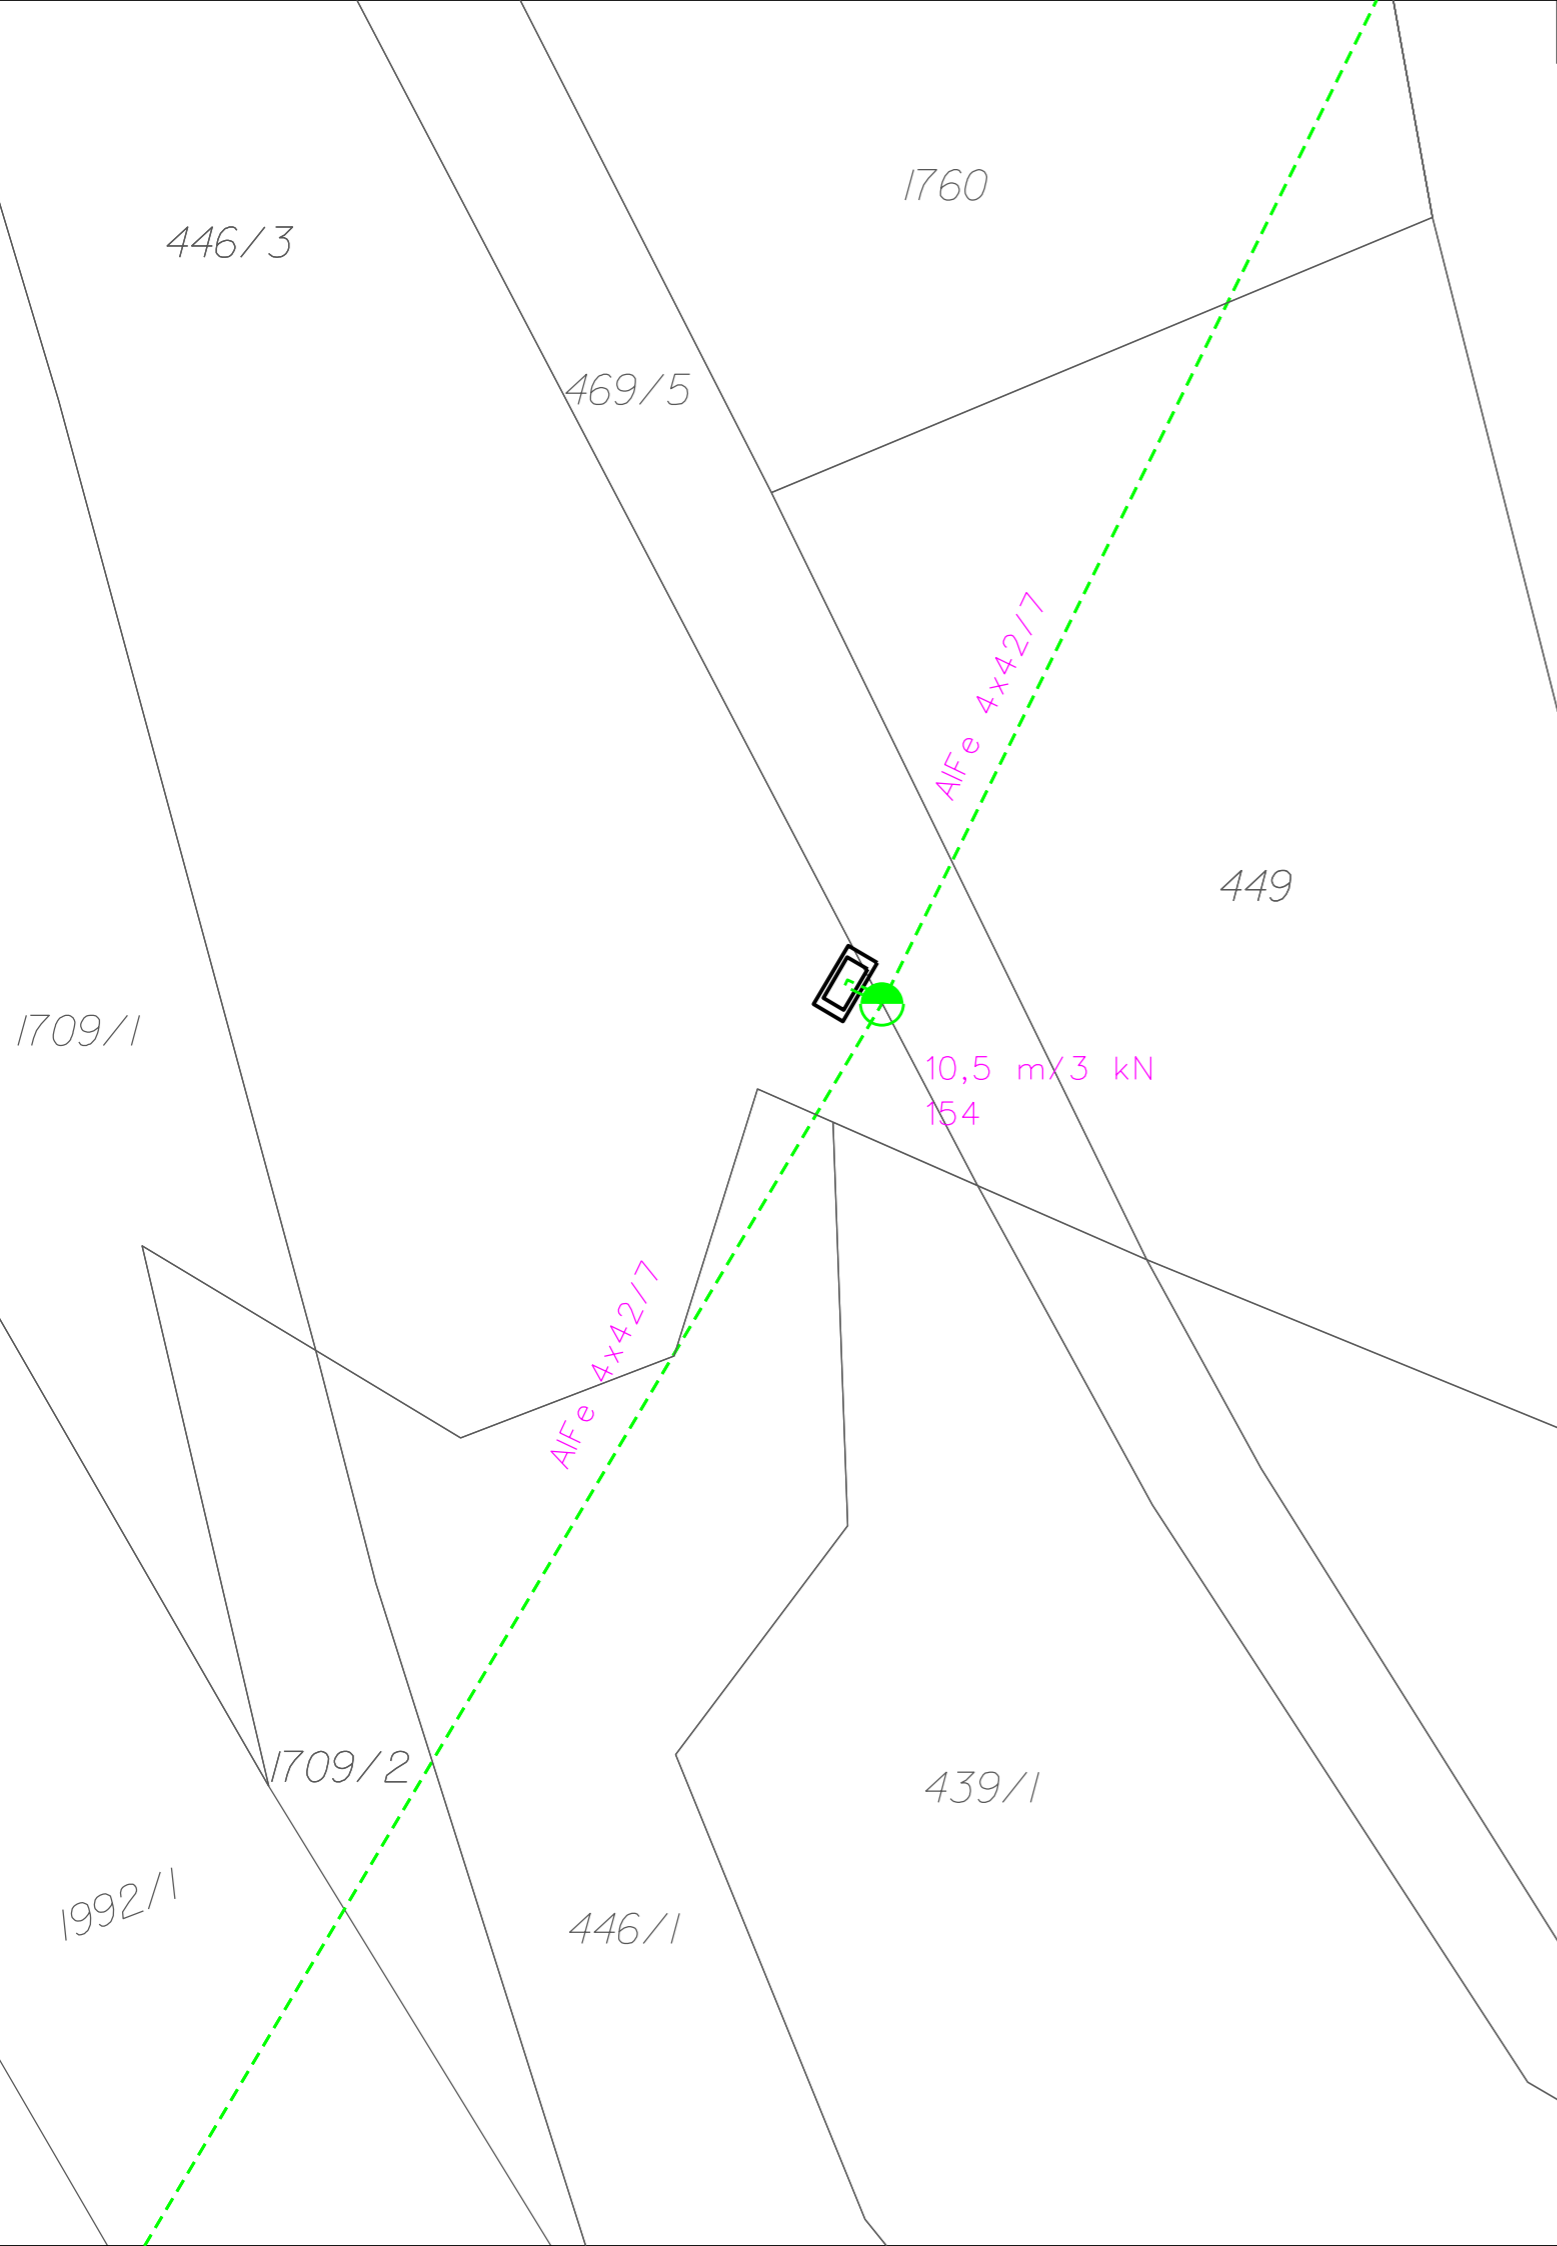

- Nutné rozjištění vrchního vedení na PB č. 154 z důvodu nevyhovující impedance poruchové smyčky.
- Osazení nové SV101 na PB č. 154.

Zákres sítě je pouze orientační. Před započítím výkopových prací je nutno nechat všechny sítě vytýčit. Při souběhu a křížení sítí Tl dodržet požadavky správců sítí, minimálně však požadavky dle ČSN 73 6005.


katastrální území: Zlatá Olešnice

3/PEN ~ 400/230V 50Hz

Prostory - nebezpečné (typ VI)

Ochrana před nebezpečným dotykem dle PNE 33 0000-1:

- základní ochrana polohou, krytím a dvojitou izolací
- ochrana připoruše v síti TN-C automatickým odpojením od zdroje nadproudovými jisticími prvky (strana NN)

Projektant:	Odpovědný projektant:	
ING. MARTIN JUSTL	ING. STANISLAV BÍLEK	
Investor: ČEZ DISTRIBUCE A.S.		Stupeň PD: DUR
Název stavby:		Datum: 2022
ŘSD - Zlatá Olešnice přeložka nn S0432		Zakázka č.: IZ-12-2000882
Výkres: KOORDINAČNÍ SITUAČNÍ VÝKRES / MONTÁŽNÍ VÝKRES		Měřítko: 1:250 (A3)
		Výkres č.: C.3.2