I/14 KM 1,320 00 - KM 2,040 00

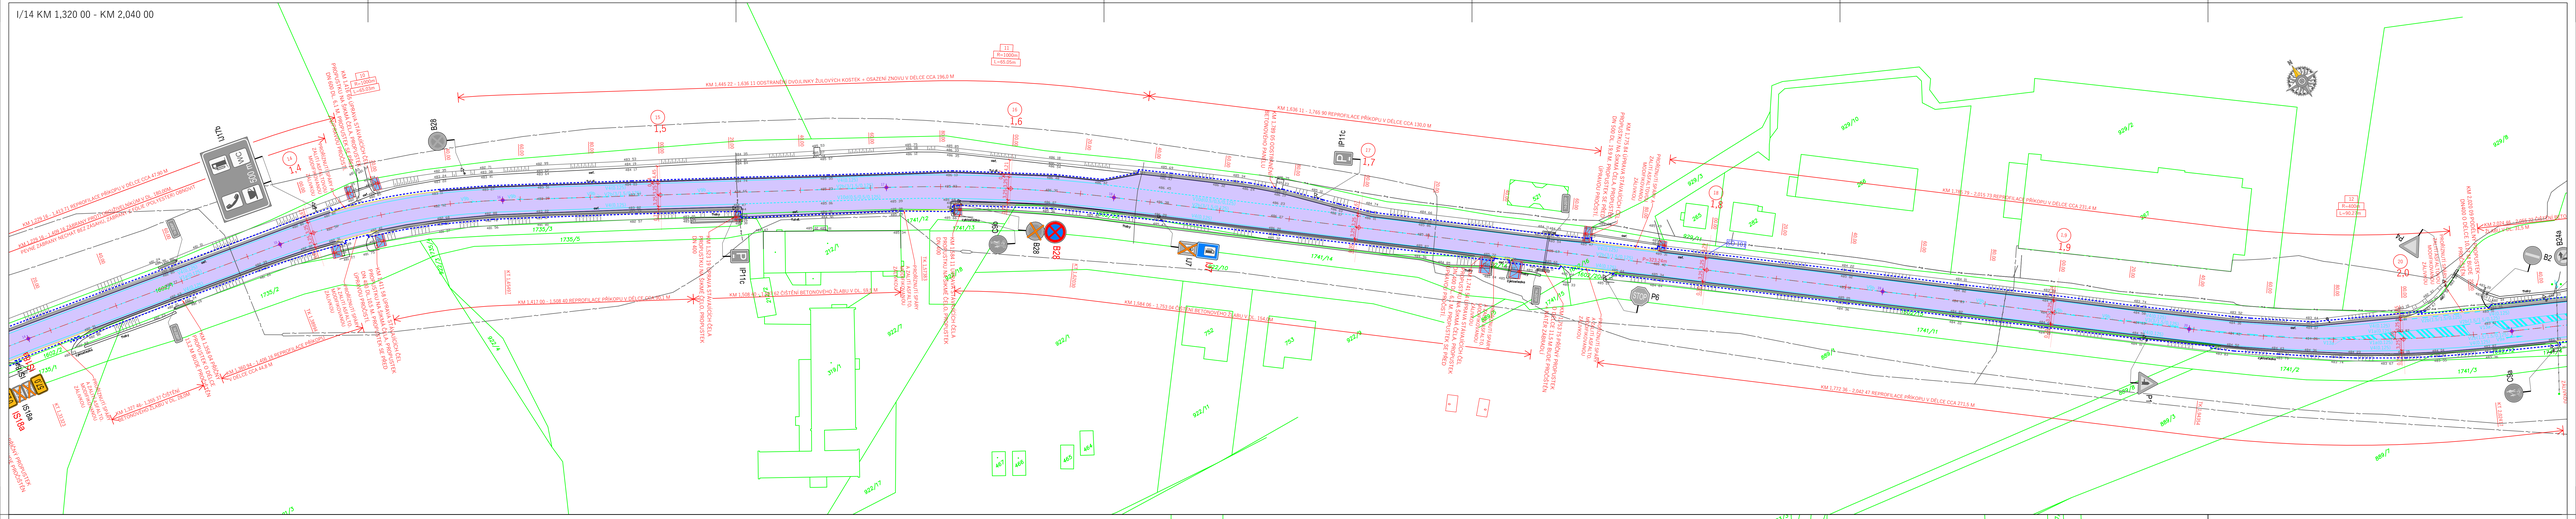

I/14 KM 2,040 00 - KM 2,650 02

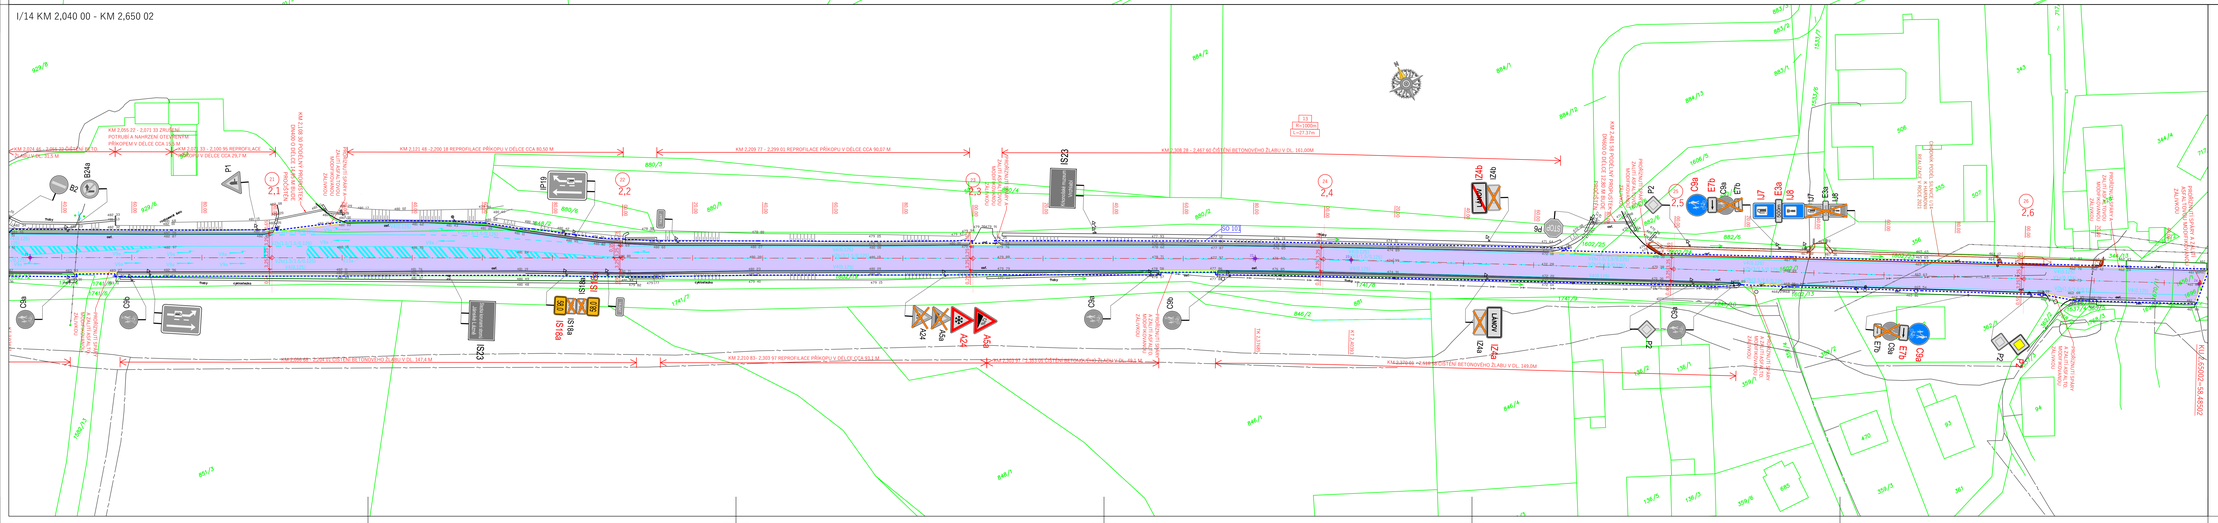

LEGENDA SÍTÍ

- VEDENÍ NN
- VEDENÍ VN
- VEDENÍ KANALIZAČNÍ - SPLAŠKOVÁ
- VEDENÍ VODOVODNÍ
- VEDENÍ SDĚLOVACÍ OETIN
- VEDENÍ V.O.

LEGENDA

- SO 101 KOMUNIKACE
- KATASTRÁLNÍ MAPA

SEZNAM SOUŘADNIC VYTYČOVACÍCH BODŮ:

Č. BODU	X	Y
15	-649232.4888	-994829.4028
16	-649172.3326	-994853.3512
17	-649125.5136	-994871.6125
18	-649025.5136	-994947.5125
19	-648956.0014	-995085.2378
20	-648921.4482	-995156.2872
21	-648721.4482	-995156.2872
22	-648399.0985	-995353.2439
23	-648374.8000	-995365.8686
24	-648361.5374	-995480.4579

ZÁKRESY INŽENÝRSKÝCH SÍTÍ JSOU POUZE INFORMATIVNÍ, PŘED ZAHÁJENÍM VÝSTAVBY JE NUTNÉ JEJICH PŘESNÉ VYTYČENÍ

DI PROJEKT	HLAVNÍ PROJEKTANT:	LUKÁŠ TRÁSAK, DiS.	
	KOORDINUJÍCÍ PROJEKTANT:	LUKÁŠ TRÁSAK, DiS.	
	VYPRACOVAL:	Ing. FRANTIŠEK PRESLER	
	TECHNICKÁ KONTROLA:	LUKÁŠ TRÁSAK, DiS.	
DI PROJEKT s.r.o. DYLEVSKÁ 1498 533 51 PARDUBICE 9 ROSICE	INVESTOR:	ŘEDITELSTVÍ SILNIC a DÁLNIC ČR	
	OBEC:	VRCHLABÍ, LÁNOV	
	KRAJ:	KRÁLOVÉHRADECKÝ KRAJ	

STUPEŇ PD:	DSP+PDPS	AKCE:	I/14 VRCHLABÍ - LÁNOV, OPRAVA SILNICE
Č. ZAKÁZKY:	080/2020		
DATUM:	10/2020		
FORMÁT:	1xA4		
MĚŘÍTKO:	1:500	PŘÍLOHA:	KOORDINAČNÍ SITUAČNÍ VÝKRES - ÚSEK KM 1,320 00 - 2,650 02
PARÉ:	Č. PŘÍLOHY: C.3.2		