


SITUACE km 1,100 – 1,450


1/14 TRUTNOV

$R_{\text{sk}} = 450$
$a = 000.99[\text{gr}]$
$t = 7.03[\text{m}]$
$o = 7.03[\text{m}]$
$z = 0.01[\text{m}]$

$R_{\text{sk}} = 50$
$a = 017.88[\text{gr}]$
$t = 14.00[\text{m}]$
$o = 14.00[\text{m}]$
$z = 0.50[\text{m}]$

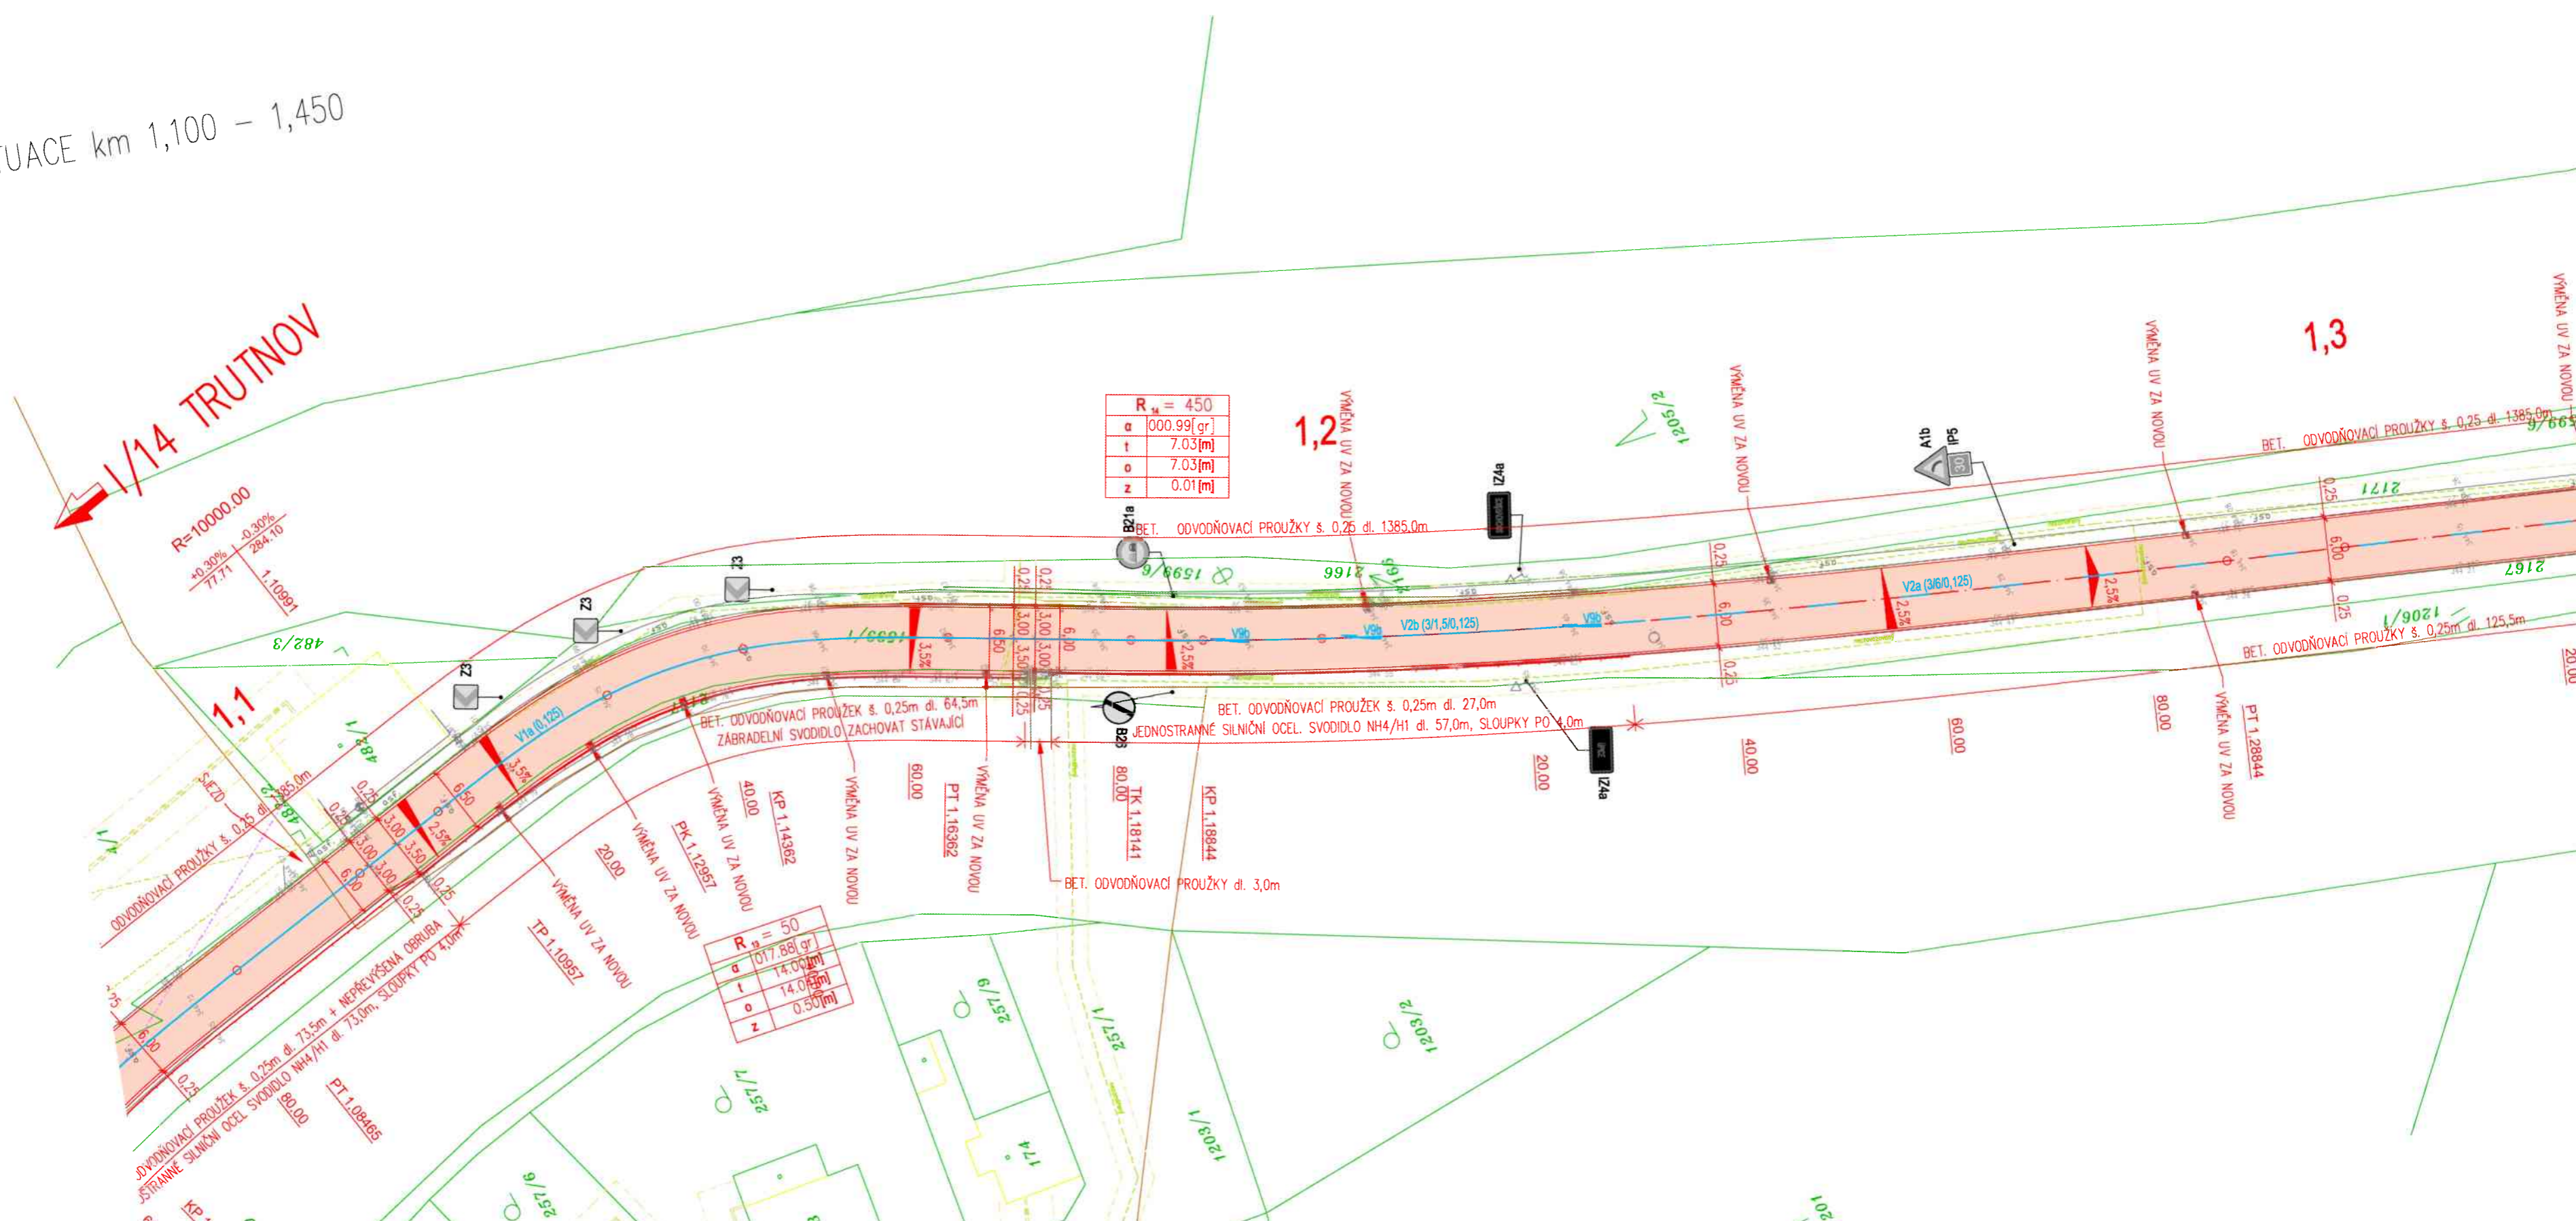



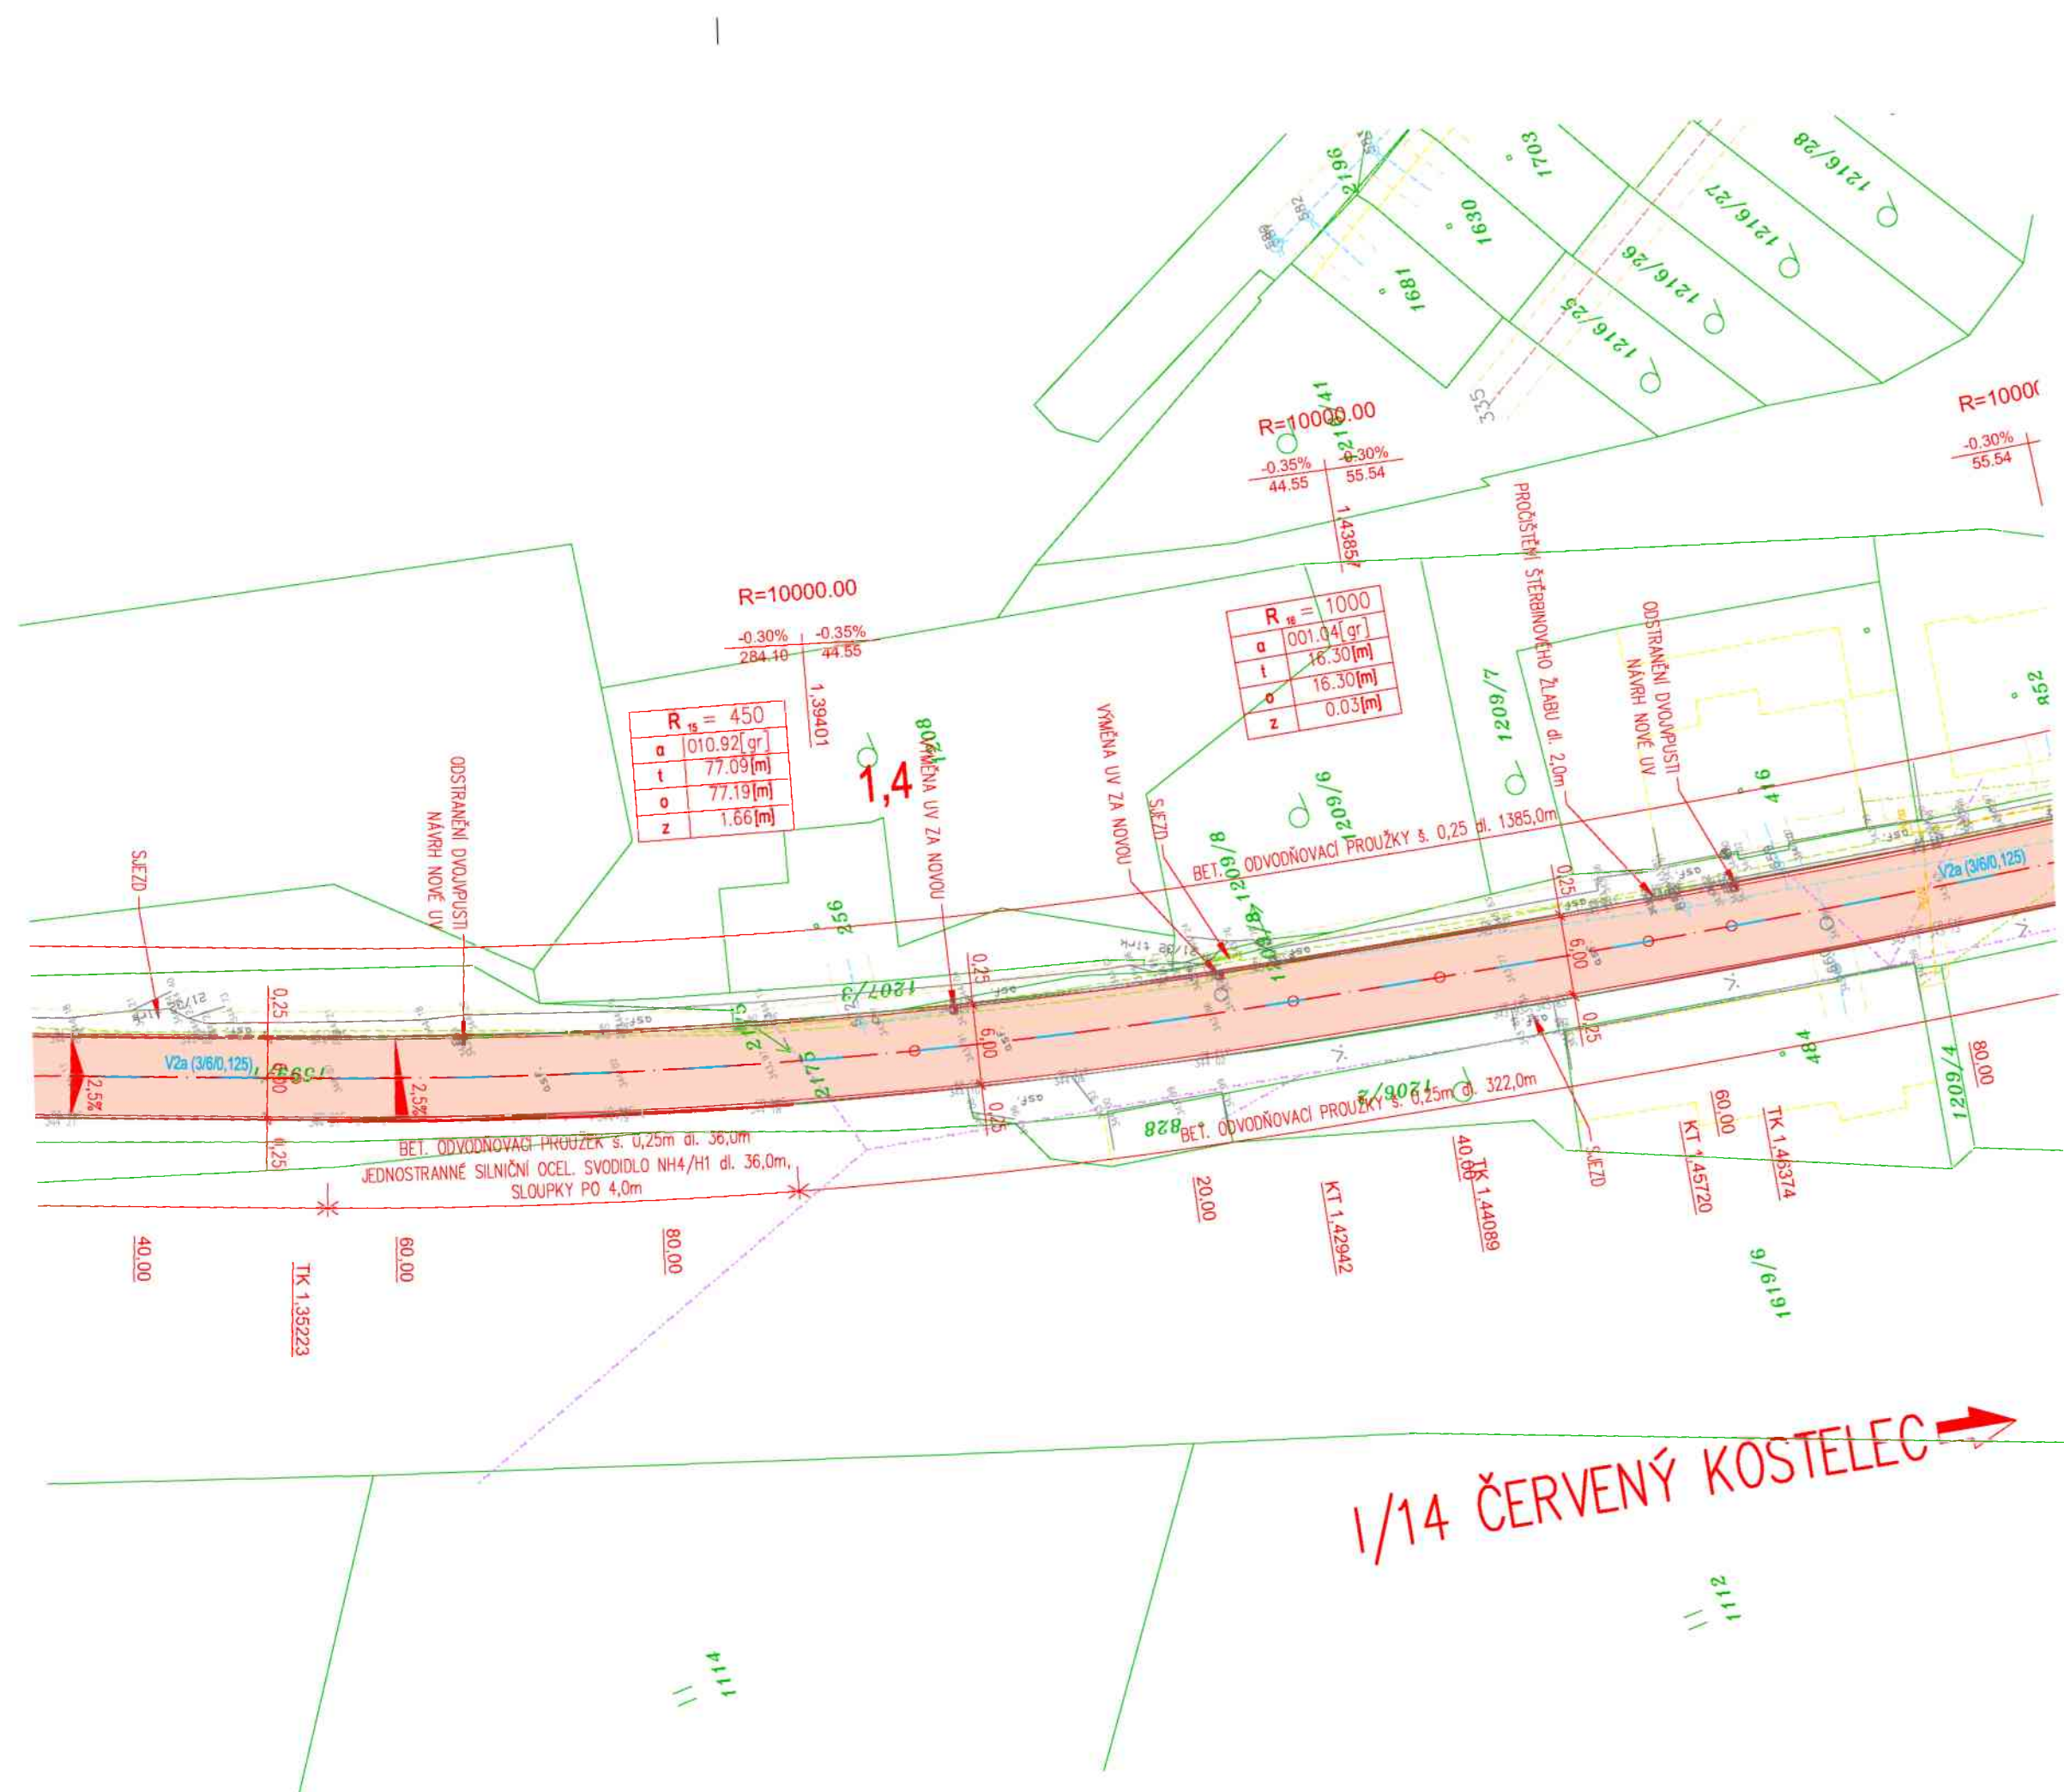

### SEZNAM STAVEBNÍCH OBJEKTŮ

- SO 001 - PŘÍPRAVA STAVENIŠTĚ
- SO 101 - KOMUNIKACE I/14
- SO 102 - ÚPRAVA PŘECHODŮ PRO CHODCE
- SO 190 - ZNAČENÍ OBJÍZDNÝCH TRAS
- SO 201 - OPĚRNÁ ZEĎ
- SO 901 - OPRAVA OBJÍZDNÝCH TRAS

### LEGENDA ČAR

- NÁVRH
- OSA KOMUNIKACE
- STÁVAJÍCÍ STAV
- OBRUBA
- SNÍŽENÁ OBRUBA
- SVOVDIDLO
- ZÁBRADLÍ
- PŘÍPOJKA PP DN 150
- ULIČNÍ VPUST

### LEGENDA POVRCHŮ

- NOVÁ KONSTRUKCE VOZOVKY
- ASFALTOVÝ POVRCH
- ASFALTOVÝ SJEZD
- NEZPEVNĚNÉ SJEZDY - FRÉZING
- PŘEDLÁŽDĚNÍ ŽULOVÉ KOSTKY
- CHODNÍK - BETONOVÁ DLAŽBA
- CHODNÍK - PŘEASFALTOVÁNÍ
- ZELEŇ
- HMATOVÉ ÚPRAVY



VÝŠKOVÝ SYSTÉM: Bpv  
SOUŘADNICOVÝ SYSTÉM: S-JTSK

Kreslil:	ING. J. HERYNEK	
Zpracoval:	ING. J. HERYNEK	
Zodp. projektant:	ING. B. SHEJBAL	
Hlavní projektant:	ING. B. SHEJBAL	
Technická kontrola:	ING. Z. NEUDERT	
Kraj:	KRÁLOVÉHRADECKÝ	Okres: TRUTNOV
		Obec: ÚPICE - SUCHOVRŠICE
Investor:	ŘEDITELSTVÍ SILNIC A DÁLNIC ČR	
Akce:	I/14 SUCHOVRŠICE - ÚPICE, OPRAVA SILNICE	
Objekt:	SO 101 KOMUNIKACE I/14	
Obsah:	SITUACE km 1,100 - 1,450	

<b>OPTIMA</b> spol. s r.o.	
PROJEKTOVÁ, INŽENÝRSKÁ A STAVEBNÍ ČINNOST	
Žitkova 738, 566 01 Vysoké Mýto	
tel.: 465 420 911	
e-mail: info@optima-vm.cz	
Stupeň:	DOS+PDPS
Zak. č.:	4550 - 20 - 3
Arch. č.:	3880
Datum:	11/2020
Formát:	5xA4
Měřítko:	1:500
Číslo příl. výkresu:	D.1.2.4
Kóty:	M

### LEGENDA INŽENÝRSKÝCH SÍTÍ

- VODOVOD
- KANALIZACE
- PLYNOVOD STL
- SDĚLOVACÍ VEDENÍ ČETIN a.s.
- PODZEMNÍ VEDENÍ NN
- PODZEMNÍ VEDENÍ VN
- NADZEMNÍ VEDENÍ NN
- NADZEMNÍ VEDENÍ VN
- SDĚLOVACÍ VEDENÍ Nej.cz s.r.o.
- VEDENÍ VEŘEJNÉHO OSVĚTLENÍ
- HORKOVOD ČEZ Teplárenská, a.s.
- OCHRANNÉ PÁSMO

### LEGENDA KATASTR

- HRANICE KAT. ÚZEMÍ
- HRANICE POZEMKU
- ČÍSLO POZEMKU
- VNITŘNÍ HRANICE POZEMKU
- VĚCNÉ BŘEMENO

### LEGENDA DOPRAVNÍHO ZNAČENÍ

- NOVÉ SVISLÉ DZ - DOPLNĚNÍ ZNAČENÍ
- STÁVAJÍCÍ SVISLÉ DZ - BUDE VYMĚNĚNO ZA NOVÉ
- STÁVAJÍCÍ SVISLÉ DZ - ZRUŠÍ SE
- STÁVAJÍCÍ SVISLÉ DZ - POSUN ZNAČKY
- VODOROVNÉ DOPRAVNÍ ZNAČENÍ

SO 101