



I/33 PLOTIŠTĚ NAD LABEM ODSTRANĚNÍ ŽELEZNIČNÍHO PŘEJEZDU SITUČNÍ VÝKRES ŠIRŠÍCH VZTAHŮ, M 1 : 10 000

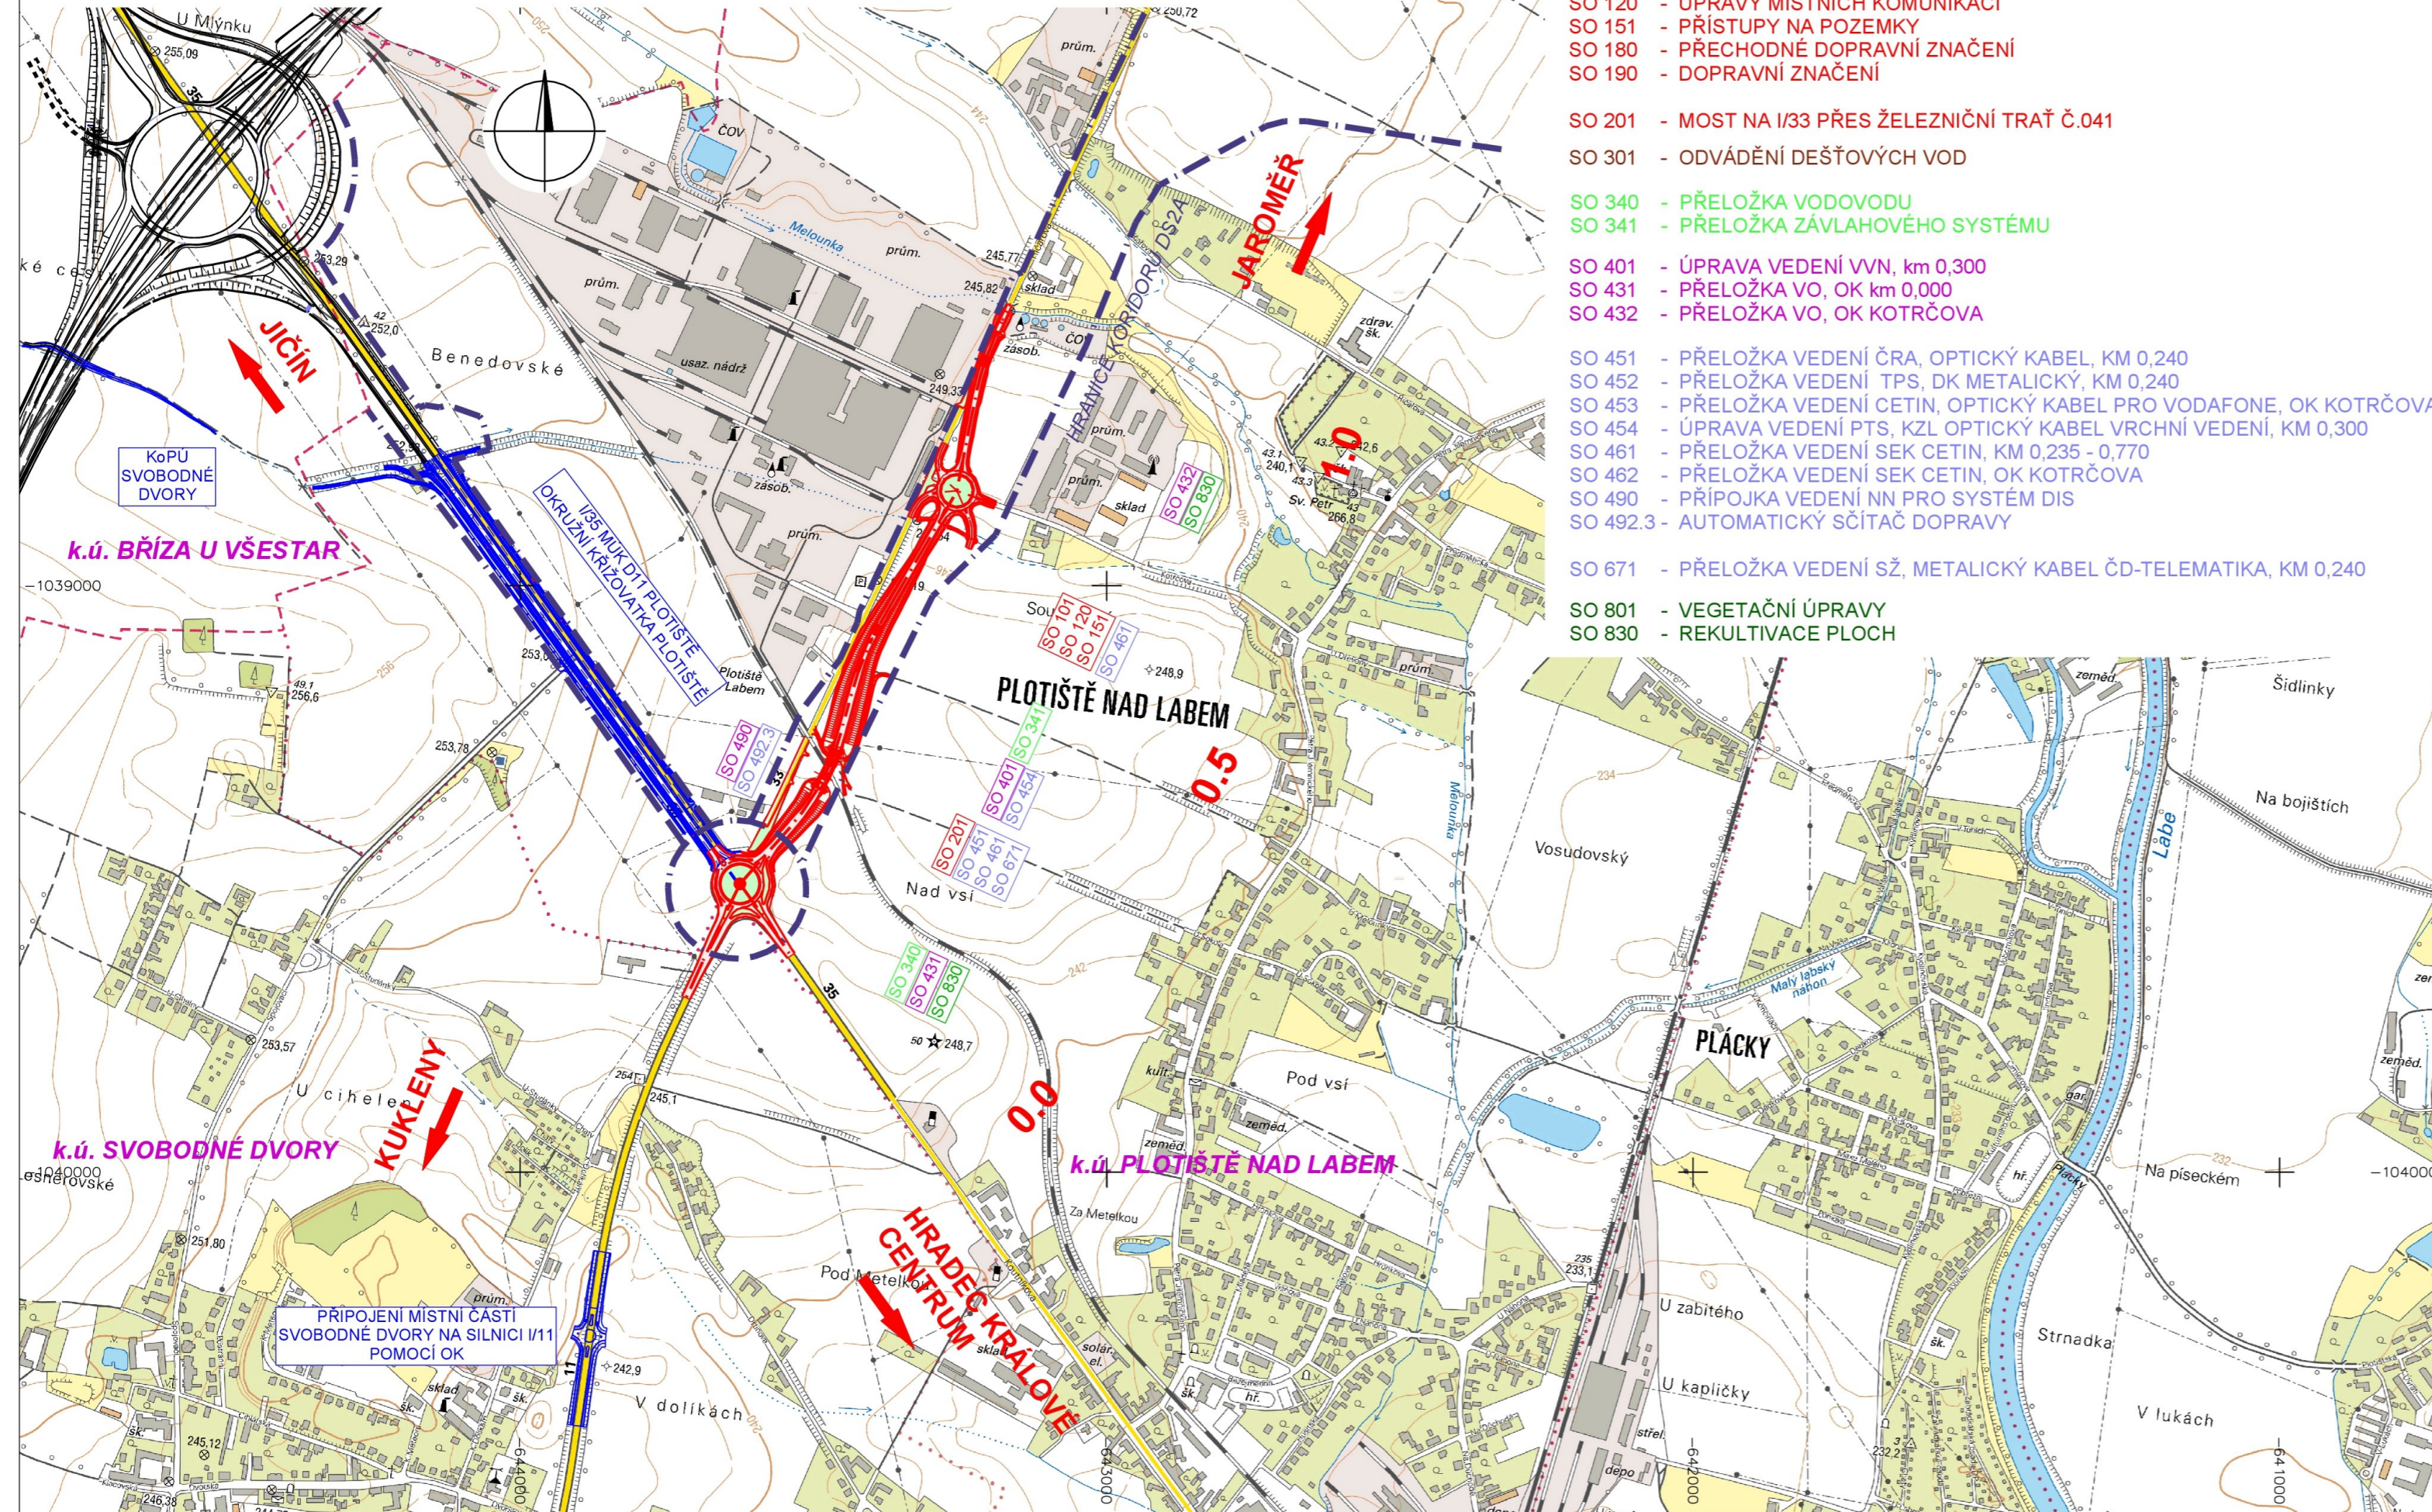


SEZNAM SO:

- SO 020 - PŘÍPRAVA ÚZEMÍ
- SO 101 - PŘELOŽKA SILNICE I/33
- SO 120 - ÚPRAVY MÍSTNÍCH KOMUNIKACÍ
- SO 151 - PŘÍSTUPY NA POZEMKY
- SO 180 - PŘECHODNÉ DOPRAVNÍ ZNAČENÍ
- SO 190 - DOPRAVNÍ ZNAČENÍ
- SO 201 - MOST NA I/33 PŘES ŽELEZNIČNÍ TRÁŤ Č.041
- SO 301 - ODVÁDĚNÍ DEŠŤOVÝCH VOD
- SO 340 - PŘELOŽKA VODOVODU
- SO 341 - PŘELOŽKA ZÁVLHOVÉHO SYSTÉMU
- SO 401 - ÚPRAVA VEDENÍ VVN, KM 0,300
- SO 431 - PŘELOŽKA VO, OK KM 0,000
- SO 432 - PŘELOŽKA VO, OK KOTRČOVA
- SO 451 - PŘELOŽKA VEDENÍ ČRA, OPTICKÝ KABEL, KM 0,240
- SO 452 - PŘELOŽKA VEDENÍ TPS, DK METALICKÝ, KM 0,240
- SO 453 - PŘELOŽKA VEDENÍ CETIN, OPTICKÝ KABEL PRO VODAFONE, OK KOTRČOVA
- SO 454 - ÚPRAVA VEDENÍ PTS, KZL OPTICKÝ KABEL VRCHNÍ VEDENÍ, KM 0,300
- SO 461 - PŘELOŽKA VEDENÍ SEK CETIN, KM 0,235 - 0,770
- SO 462 - PŘELOŽKA VEDENÍ SEK CETIN, OK KOTRČOVA
- SO 490 - PŘÍPOJKA VEDENÍ NN PRO SYSTÉM DIS
- SO 492.3 - AUTOMATICKÝ SČÍTAČ DOPRAVY
- SO 671 - PŘELOŽKA VEDENÍ SŽ, METALICKÝ KABEL ČD-TELEMATIKA, KM 0,240
- SO 801 - VEGETAČNÍ ÚPRAVY
- SO 830 - REKULTIVACE PLOCH

ZÁKRES DO MAPY M 1:150 000

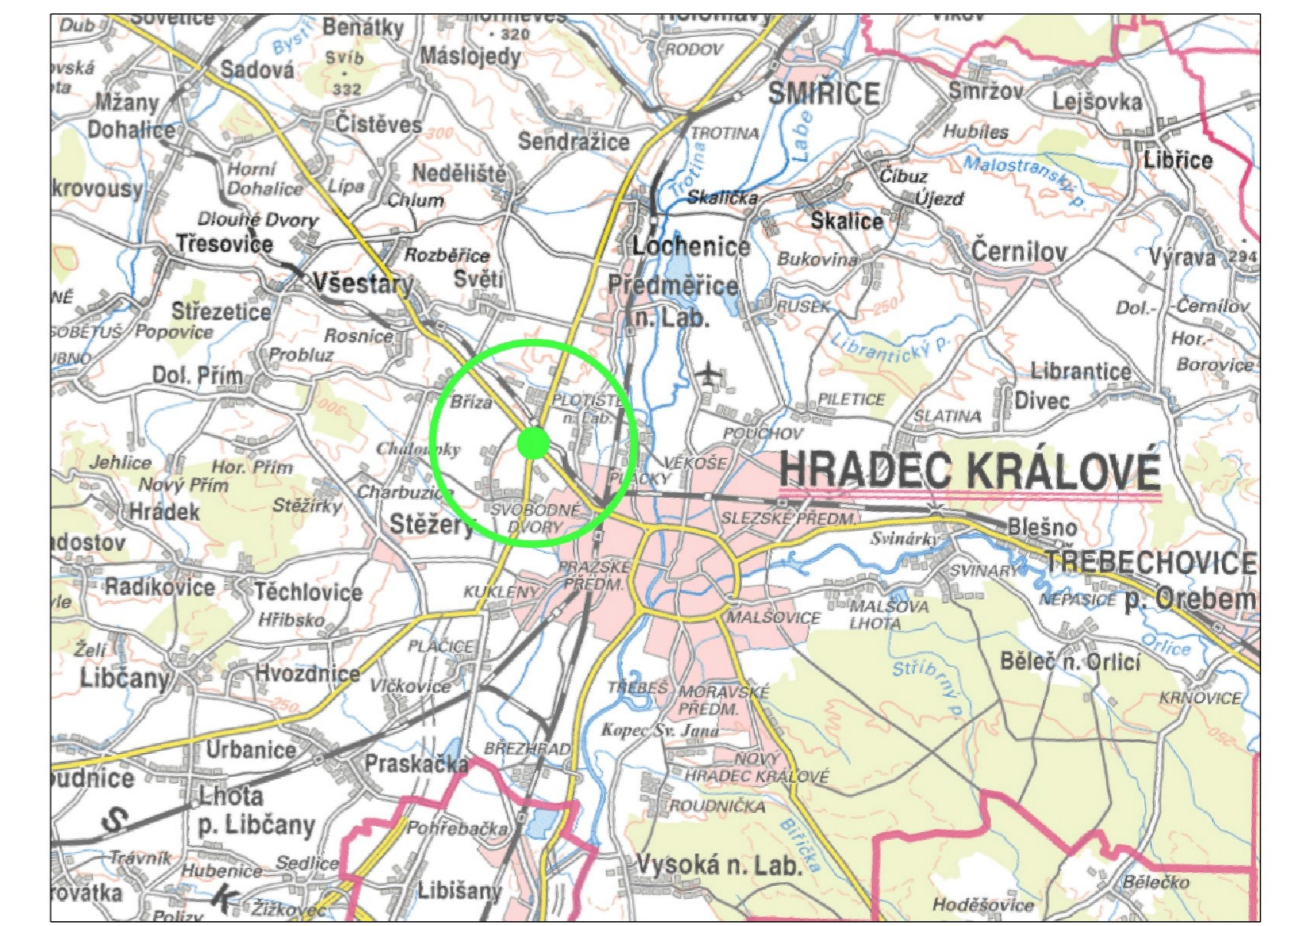

Objednatel:




Ředitelství silnic a dálnic ČR
Na Pankráci 546/56, 140 00 Praha 4

Zhotovitel:



Valbek, spol. s r.o.
Vaňurova 505/17
460 07 Liberec 3

HIP:
ING. M. ČERMÁK

	Vypracoval	ING. J. STACH	Zak. číslo	15-LI31-017
	Zodp. projektant	ING. J. STACH	Datum	08/2022
	Tech. kontrola	ING. M. ČERMÁK	Stupeň	DUR
	Akce	I/33 PLOTIŠTĚ NAD LABEM ODSTRANĚNÍ ŽELEZNIČNÍHO PŘEJEZDU		Počet formátů
	Měřítko			1 : 10 000
Zhotovitel: Valbek, spol. s r.o. Vaňurova 505/17 460 07 Liberec 3	Příloha	SITUAČNÍ VÝKRES ŠIRŠÍCH VZTAHŮ		C.1