

KATASTRÁLNÍ SITUAČNÍ VÝKRES - ČÁST 2 M 1:1 000


LEGENDA:

	NAVŘZENÉ HRANY		PŘELOŽKA VO VČ. SVÍTIDLA
	OSA KOMUNIKACE		PŘELOŽKA SDĚL. KABELU CETIN
	HRANICE PARCEL KN		PŘELOŽKA EL. NN KABELU
	HRANICE KÚ		PŘELOŽKA VTL PLYNOVODU
	TRVALÝ ZABOR		PŘELOŽKA VODOVODNÍ PŘÍPOJKY
	DOČASNÝ ZABOR PRO IS		PŘELOŽKA DEŠŤOVÉ KANALIZACE

③ POŘADOVÉ ČÍSLO K.Ú. ČASTOLOVICE VIZ. PŘÍLOHA E3.2
 ③ POŘADOVÉ ČÍSLO K.Ú. SYNKOV VIZ. PŘÍLOHA E3.2
 ③ POŘADOVÉ ČÍSLO K.Ú. KOSTELEČ NAD ORLICÍ VIZ. PŘÍLOHA E3.2

STAVEBNÍ OBJEKTY:

100 OBJEKTY POZEMNÍCH KOMUNIKACÍ	300 VODOHOSPODÁŘSKÉ OBJEKTY
SO101 II/318 - PŘELOŽKA SILNICE 1. ÚSEK	SO331 PŘELOŽKA DEŠŤOVÉ KANALIZACE PODÉL I/11
SO102 II/318 - PŘELOŽKA SILNICE 2. ÚSEK	SO341 PŘELOŽKA VODOVODNÍ PŘÍPOJKY K Č.P. 1024
SO103 I/11 OPRAVA NA STÁVAJÍCÍ KOMUNIKACI	SO361 RETENČNÍ DEŠŤOVÁ NÁDRŽ 1
SO104 II/318 NÁPOJENÍ NA STÁVAJÍCÍ KOMUNIKACI	SO362 RETENČNÍ DEŠŤOVÁ NÁDRŽ 2
SO105 II/321 OPRAVA V ROZSAHU NOVE. OKRUŽNÍ KŘÍŽOVATKY	SO363 RETENČNÍ DEŠŤOVÁ NÁDRŽ 3
SO110 TURBO-OKRUŽNÍ KŘÍŽOVATKA I/11	SO364 RETENČNÍ DEŠŤOVÁ NÁDRŽ 4
SO111 OKRUŽNÍ KŘÍŽOVATKA NA II/318	SO365 RETENČNÍ DEŠŤOVÁ NÁDRŽ 5
SO112 OKRUŽNÍ KŘÍŽOVATKA II/318 X II/321	
SO116 PŘÍSTUPOVÁ KOMUNIKACE	400 ELEKTRO A SDĚLOVACÍ OBJEKTY
SO134 PŘELOŽKA CYKLOSTEZKY I/11	SO411 PŘELOŽKA VN
SO140 SJEZDY K RETENČNÍM DEŠŤOVÝM NÁDRŽÍM	SO432 PŘELOŽKA VO
SO150 NÁPOJENÍ POLNÍ CESTY DO PARKU	SO451 PŘELOŽKY SEK SPOL. CETIN
SO151 POLNÍ CESTY	500 OBJEKTY TRUBNÍCH VEDENÍ
SO152 SJEZDY	SO511 PŘELOŽKY VTL PLYNOVODU GASNET
SO180 OBJAZDNÉ TRASY	
200 MOSTNÍ OBJEKTY A ZDI	700 OBJEKTY POZEMNÍCH STAVEB
SO201 MOST PŘES CYKLOSTEZKU	SO761 PROTIHLUKOVÁ STĚNA PODÉL I/11
SO202 MOST PŘES ŠTĚDRÝ POTOK	
SO203 MOST PŘES ŘEKU KNEŽNA	800 OBJEKTY ÚPRAVY ÚZEMÍ
SO204 MOST PŘES ŘEKU BELÁ	SO801 VEGETAČNÍ ÚPRAVY
SO205 INUNDAČNÍ MOST V KM 0.557 98	SO810 KÁČENÍ ZELENĚ
SO206 INUNDAČNÍ MOST V KM 0.582 26	
SO207 INUNDAČNÍ MOST V KM 0.046 00	

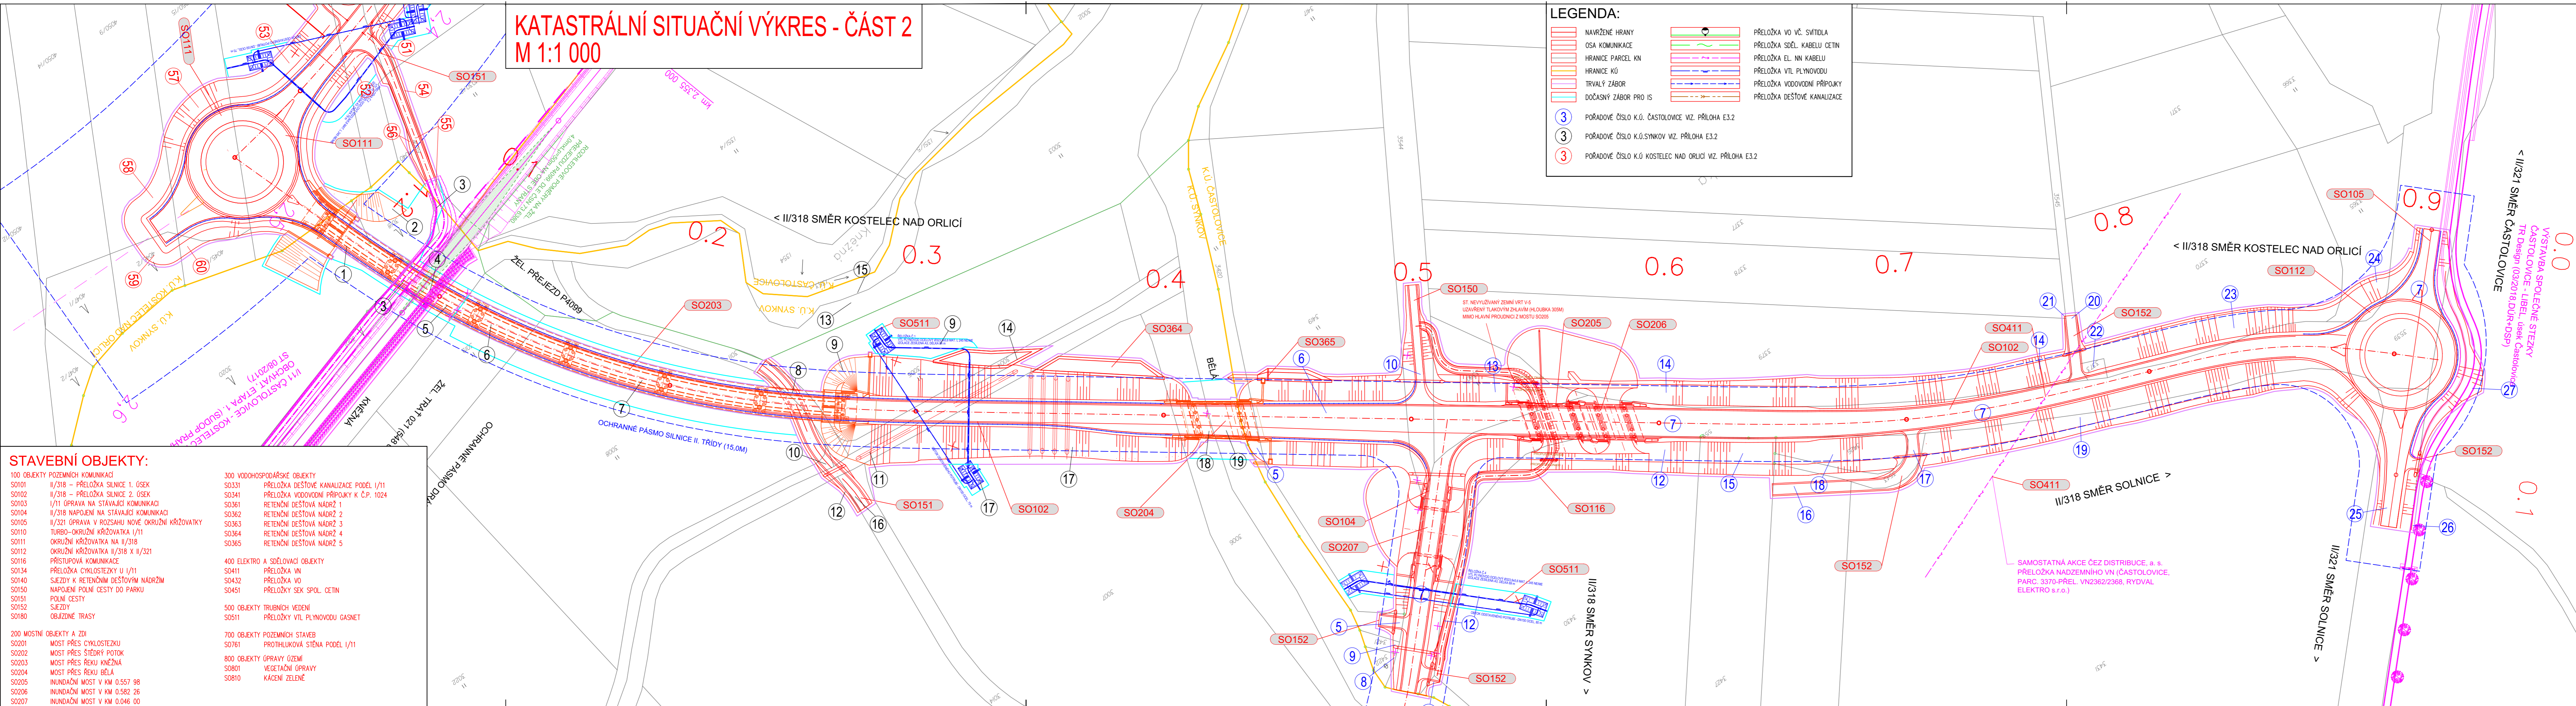

REVIZE:	PŘEDMĚT ZMĚNY:	VYPRACOVAL:	DATUM:
1	DOPLNĚNÍ INUNDAČNÍCH MOSTŮ SO205-207		05/2021
2			
3			

SOÚRADNICOVÝ SYSTÉM: S-JTSK		VÝŠKOVÝ SYSTÉM: B.P.V.	
OBJEDNATEL:	NÁZEV AKCE:	II/318 ČASTOLOVICE, OBCHVAT - V RÁMCI PROJEKTU „ROZŠÍŘENÍ STRATEGICKÉ PRŮMYSLOVÉ ZÓNY SOLNICE – KVASINY A ZLEPŠENÍ VEŘEJNÉ INFRASTRUKTURY V KRÁLOVÉHRADeckÉM REGIONU“	
	ČÁST / STAVEBNÍ OBJEKT:	SITUAČNÍ VÝKRESY	
Královéhradecký kraj Přívodské náměstí 1245 500 03 Hradec Králové	PŘÍLOHA:	KATASTRÁLNÍ SITUAČNÍ VÝKRES - ČÁST 2	
ZHOTOVITEL:	ZODP. PROJEKTANT:	Ing. M. STEJSKAL	PARÉ:
	VYPRACOVAL:	Ing. M. STEJSKAL	
M - PROJEKCE s.r.o. Reslova 956 500 02 Hradec Králové www.m-projekce.cz	KONTROLA:	Ing. P. HÁJEK	
MÉRITKO:	Č. ZAKÁZKY:	STUPĚNÍ:	DATUM:
1:1 000	19-090-03	DŮR	09/2020
ČÁST:	PŘÍLOHA:		
C	2.2		

