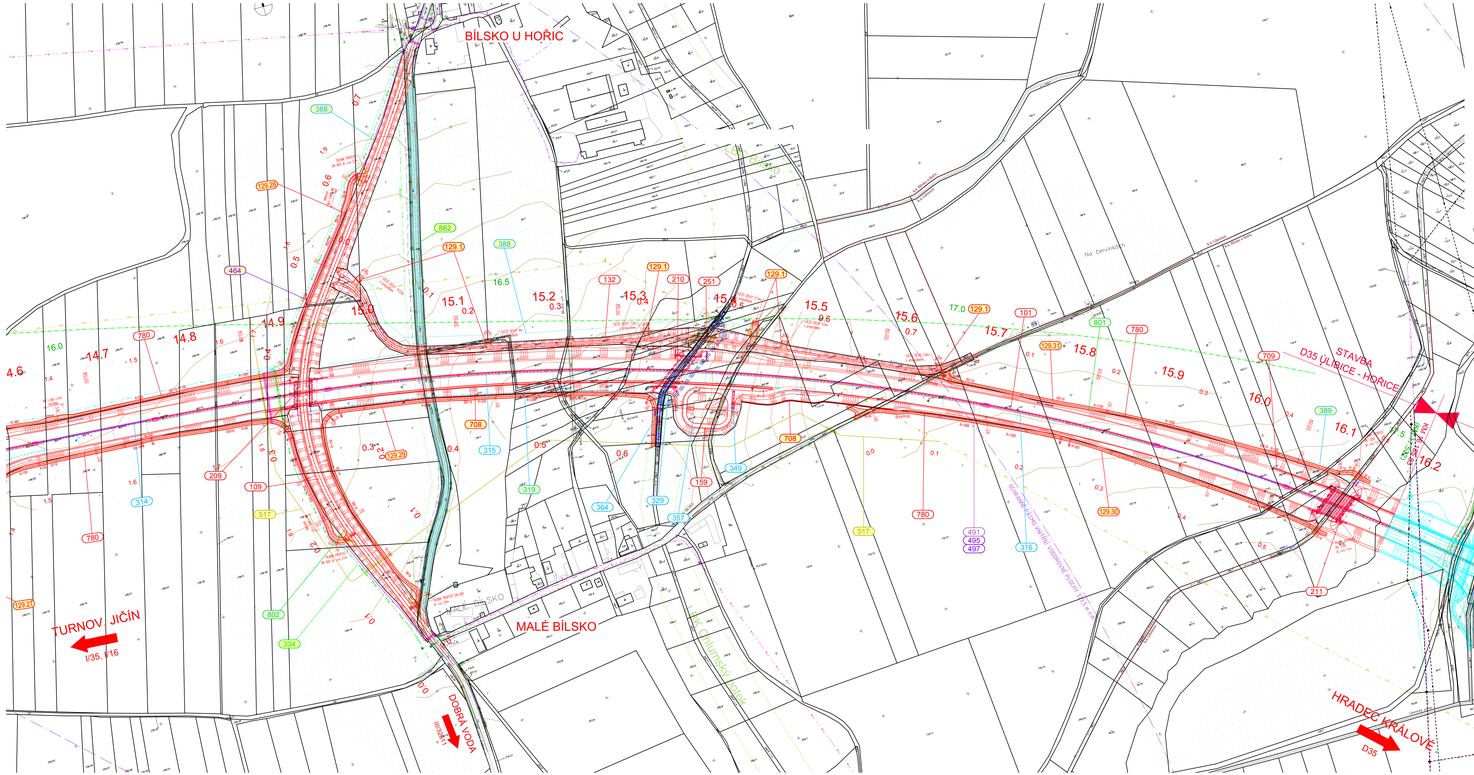
BÍLSKO U HOŘIC
MALÉ BÍLSKO
HOŘICE
HRADEC KRÁLOVÉ
TURNOV JIČÍN
I/35, I/16
DOBRÁ VODA
I/16, I/35
D35
STAVBA
D35 ÚLIBICE - HOŘICE
STAVBA
D35 HOŘICE - SADOVÁ
VÝHLEDOVÉ VEDENÍ ŽELEZNIČNÍ TRATI
6.541 OSTROMĚŘ - HRADEC KRÁLOVÉ
No Cervinkach
Na Cervinkach
Na Cervinkach
Na