


I/14 RYCHNOV NAD KNĚŽNOU, OBCHVAT
F.9 DENDROLOGICKÝ PRŮZKUM
SITUACE km 0,0 - 0,9 M 1 : 1 000

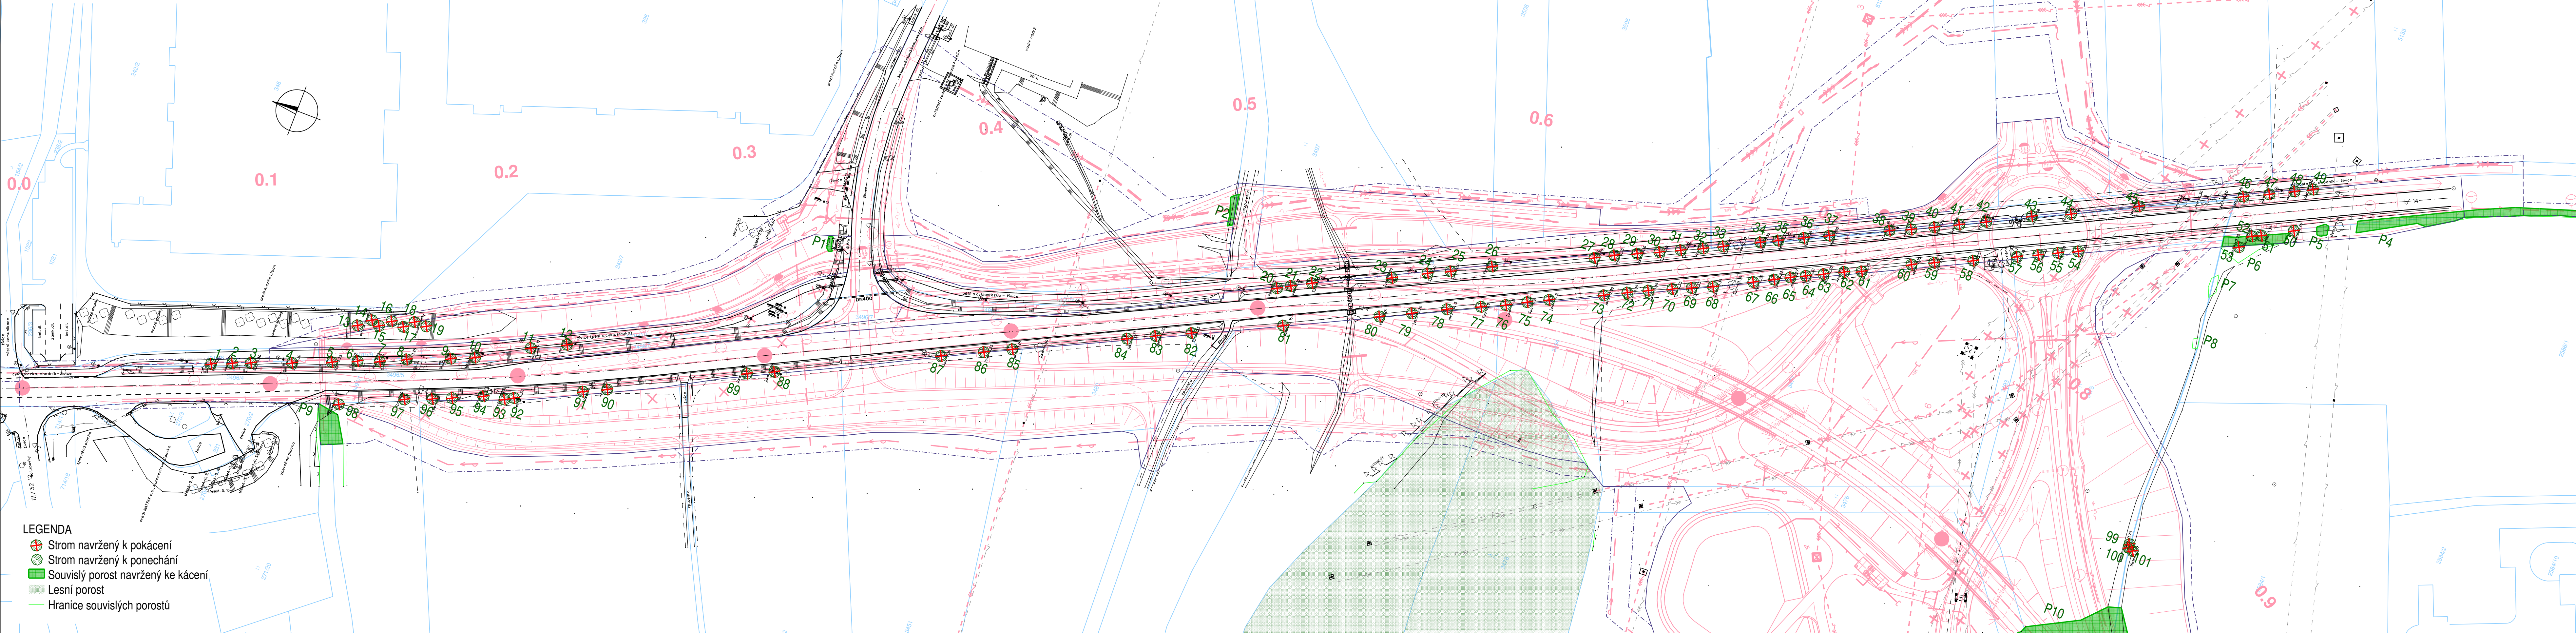


Souřadnicový systém: S-JTSK
Výškový systém: Bpv

F.9 DENDROLOGICKÝ PRŮZKUM

Objednatel:
 ŘEDITELSTVÍ SILNIC A DÁLNIC ČR
Ředitelství silnic a dálnic ČR
Správa Hradec Králové
Pouchovská 401, 503 41 Hradec Králové

Zhotovitel:
 Valbek
Sdružení NOVA - Valbek, spol. s r.o.
Vaňurova 505/17
460 07 Liberec 3

	Vypracoval	ING. JIŘÍ BEDNÁŘ	<i>Bednár</i>	Zak. číslo	19-LI33-003	
	Zodp. projektant	ING. JIŘÍ BEDNÁŘ	<i>Bednár</i>	Datum	03/2021	
	Tech. kontrola	ING. DAVID LANDA	<i>Landa</i>	Stupeň	DÚR	
	Akce	I/14 RYCHNOV NAD KNĚŽNOU, OBCHVAT			Počet formátů	6 x A4
	Zhotovitel: Valbek, spol. s r.o. Vaňurova 505/17 60 07 Liberec 3	Příloha			Měřítka	1 : 1000
Č. přílohy					Paré	
2						
SITUACE km 0,0 - 0,9						