


I/14 RYCHNOV NAD KNĚŽNOU, OBCHVAT  
F.9 DENDROLOGICKÝ PRŮZKUM  
SITUACE km 1,8 - 2,3 M 1 : 1 000

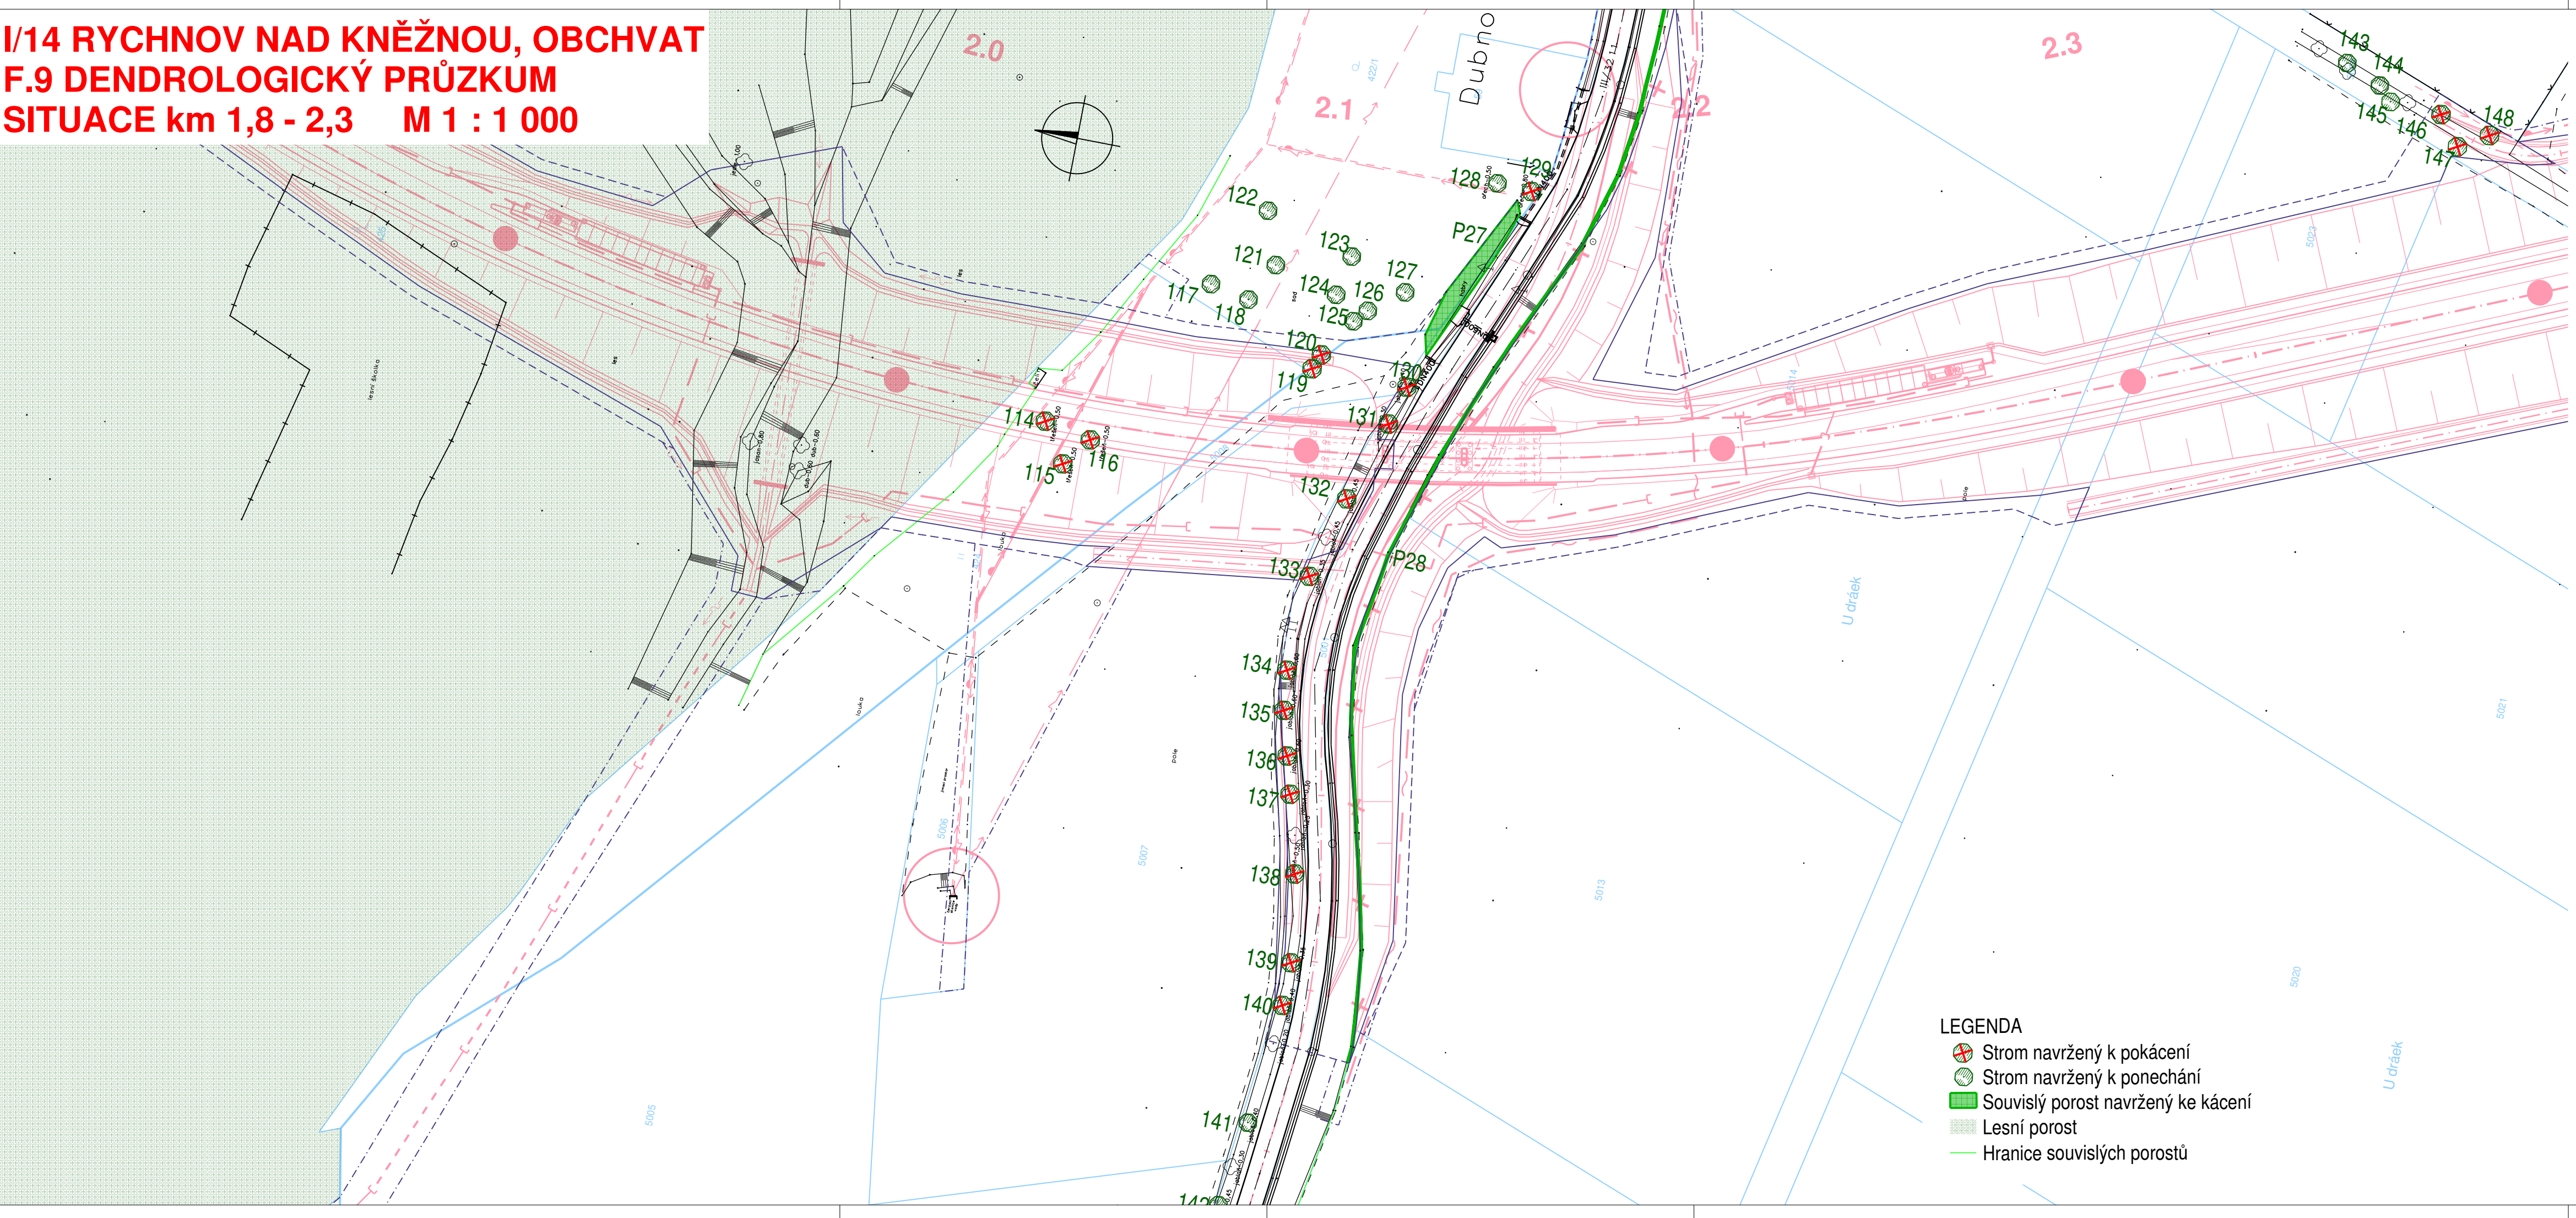

- LEGENDA
- Strom navržený k pokácení
  - Strom navržený k ponechání
  - Souvislý porost navržený ke kácení
  - Lesní porost
  - Hranice souvislých porostů

Souřadnicový systém: S-JTSK  
Výškový systém: Bpv


F.9 DENDROLOGICKÝ PRŮZKUM

Objednatel:

**Ředitelství silnic a dálnic ČR**  
Správa Hradec Králové  
Pouchovská 401, 503 41 Hradec Králové

Zhotovitel:

**Sdružení NOVA - Valbek, spol. s r.o.**  
Vaňurova 505/17  
460 07 Liberec 3

	Vypracoval	ING. JIŘÍ BEDNÁŘ	<i>Bednár</i>	Zak. číslo	19-L133-003
	Zodp. projektant	ING. JIŘÍ BEDNÁŘ	<i>Bednár</i>	Datum	03/2021
	Tech. kontrola	ING. DAVID LANDA	<i>Landa</i>	Stupeň	DÚR
	Akce	I/14 RYCHNOV NAD KNĚŽNOU, OBCHVAT			Počet formátů
Zhotovitel: Valbek, spol. s r.o. Vaňurova 505/17 460 07 Liberec 3	Měřítka				1 : 1000
	Č. přílohy				Paré
	Příloha	SITUACE km 1,8 - 2,3			5