


I/14 RYCHNOV NAD KNĚŽNOU, OBCHVAT
F.9 DENDROLOGICKÝ PRŮZKUM
SITUACE km 0,8 - 1,7 M 1 : 1 000

- LEGENDA
- Strom navržený k pokácení
 - Strom navržený k ponechání
 - Souvislý porost navržený ke kácení
 - Lesní porost
 - Hranice souvislých porostů

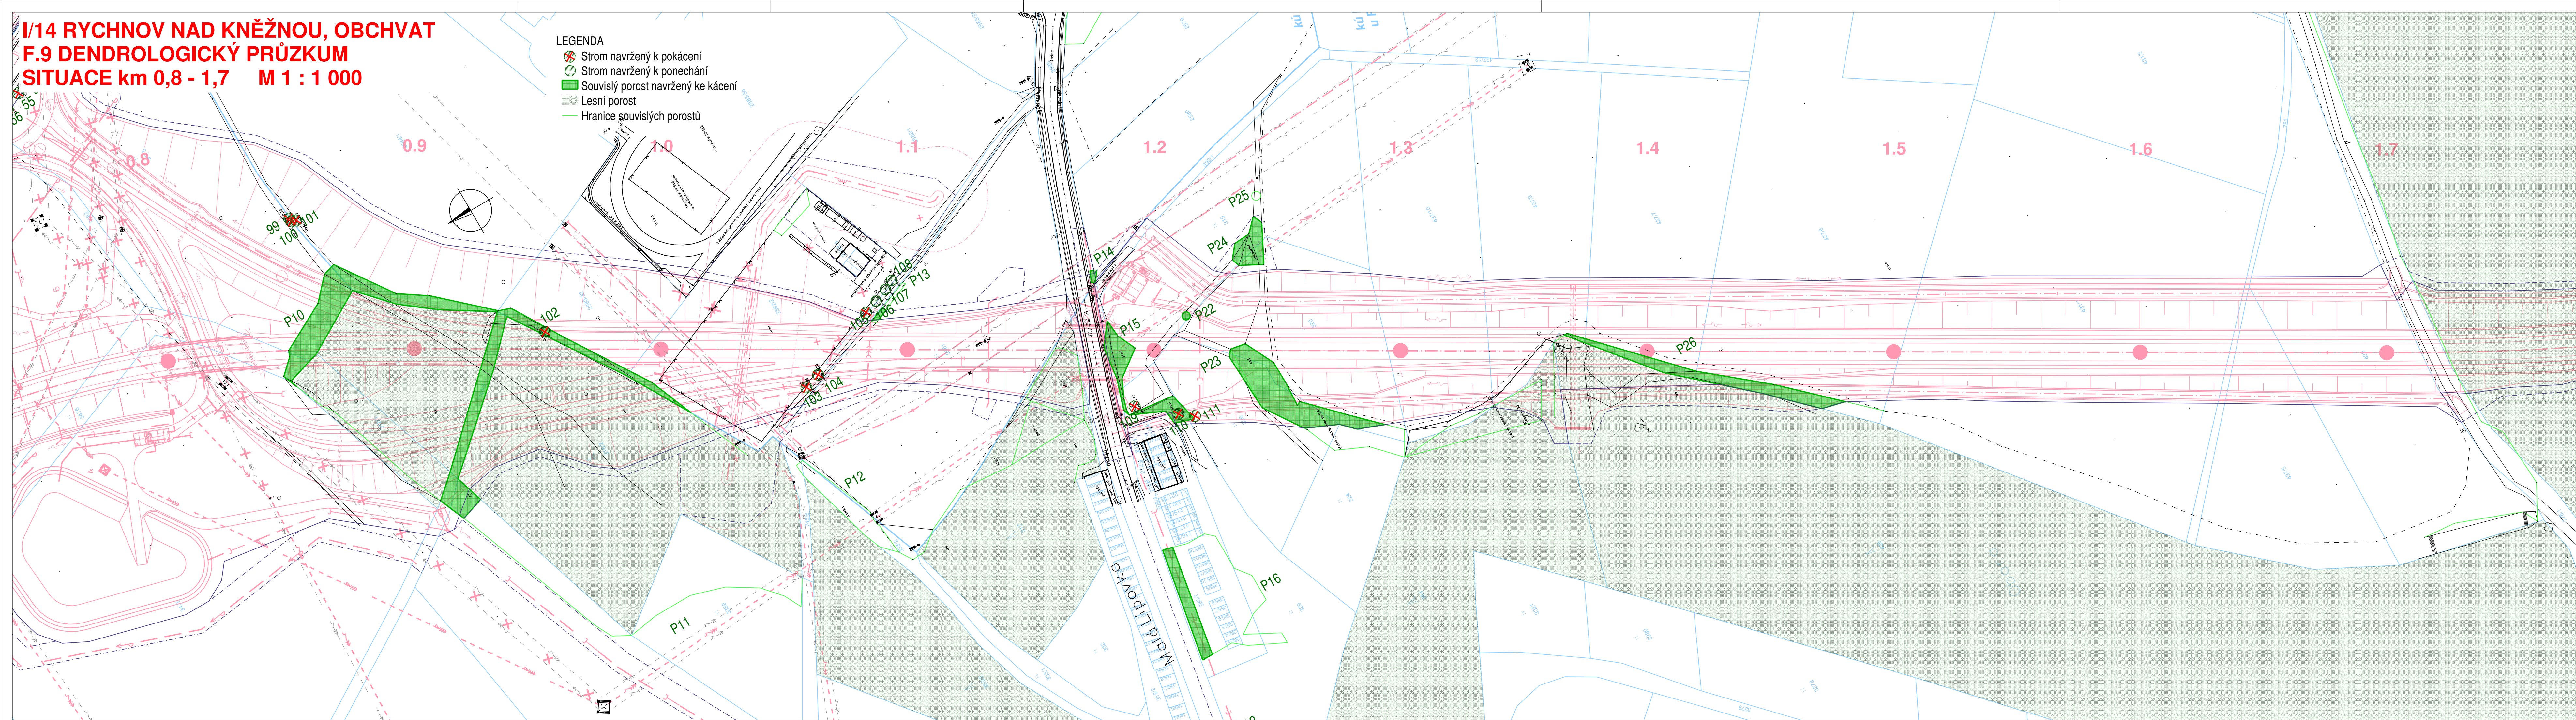

Souřadnicový systém: S-JTSK
Výškový systém: Bpv

F.9 DENDROLOGICKÝ PRŮZKUM

Objednatel:



Ředitelství silnic a dálnic ČR
Správa Hradec Králové
Pouchovská 401, 503 41 Hradec Králové

Zhotovitel:



Sdružení NOVA - Valbek, spol. s r.o.
Vaňurova 505/17
460 07 Liberec 3



Vypracoval	ING. JIŘÍ BEDNÁŘ	<i>Bednář</i>	Zak. číslo	19-L133-003
Zodp. projektant	ING. JIŘÍ BEDNÁŘ	<i>Bednář</i>	Datum	03/2021
Tech. kontrola	ING. DAVID LANDA	<i>Landa</i>	Stupeň	DÚR
Akce I/14 RYCHNOV NAD KNĚŽNOU, OBCHVAT			Počet formátů	6 x A4
			Mřítko Č. přílohy	1 : 1000 Paré
Zhotovitel: Valbek, spol. s r.o. Vaňurova 505/17 460 07 Liberec 3	Příloha SITUACE km 0,8 - 1,7		3	