


I/14 RYCHNOV NAD KNĚŽNOU, OBCHVAT
F.9 DENDROLOGICKÝ PRŮZKUM
SITUACE km 4,0 - 4,6 M 1 : 1 000

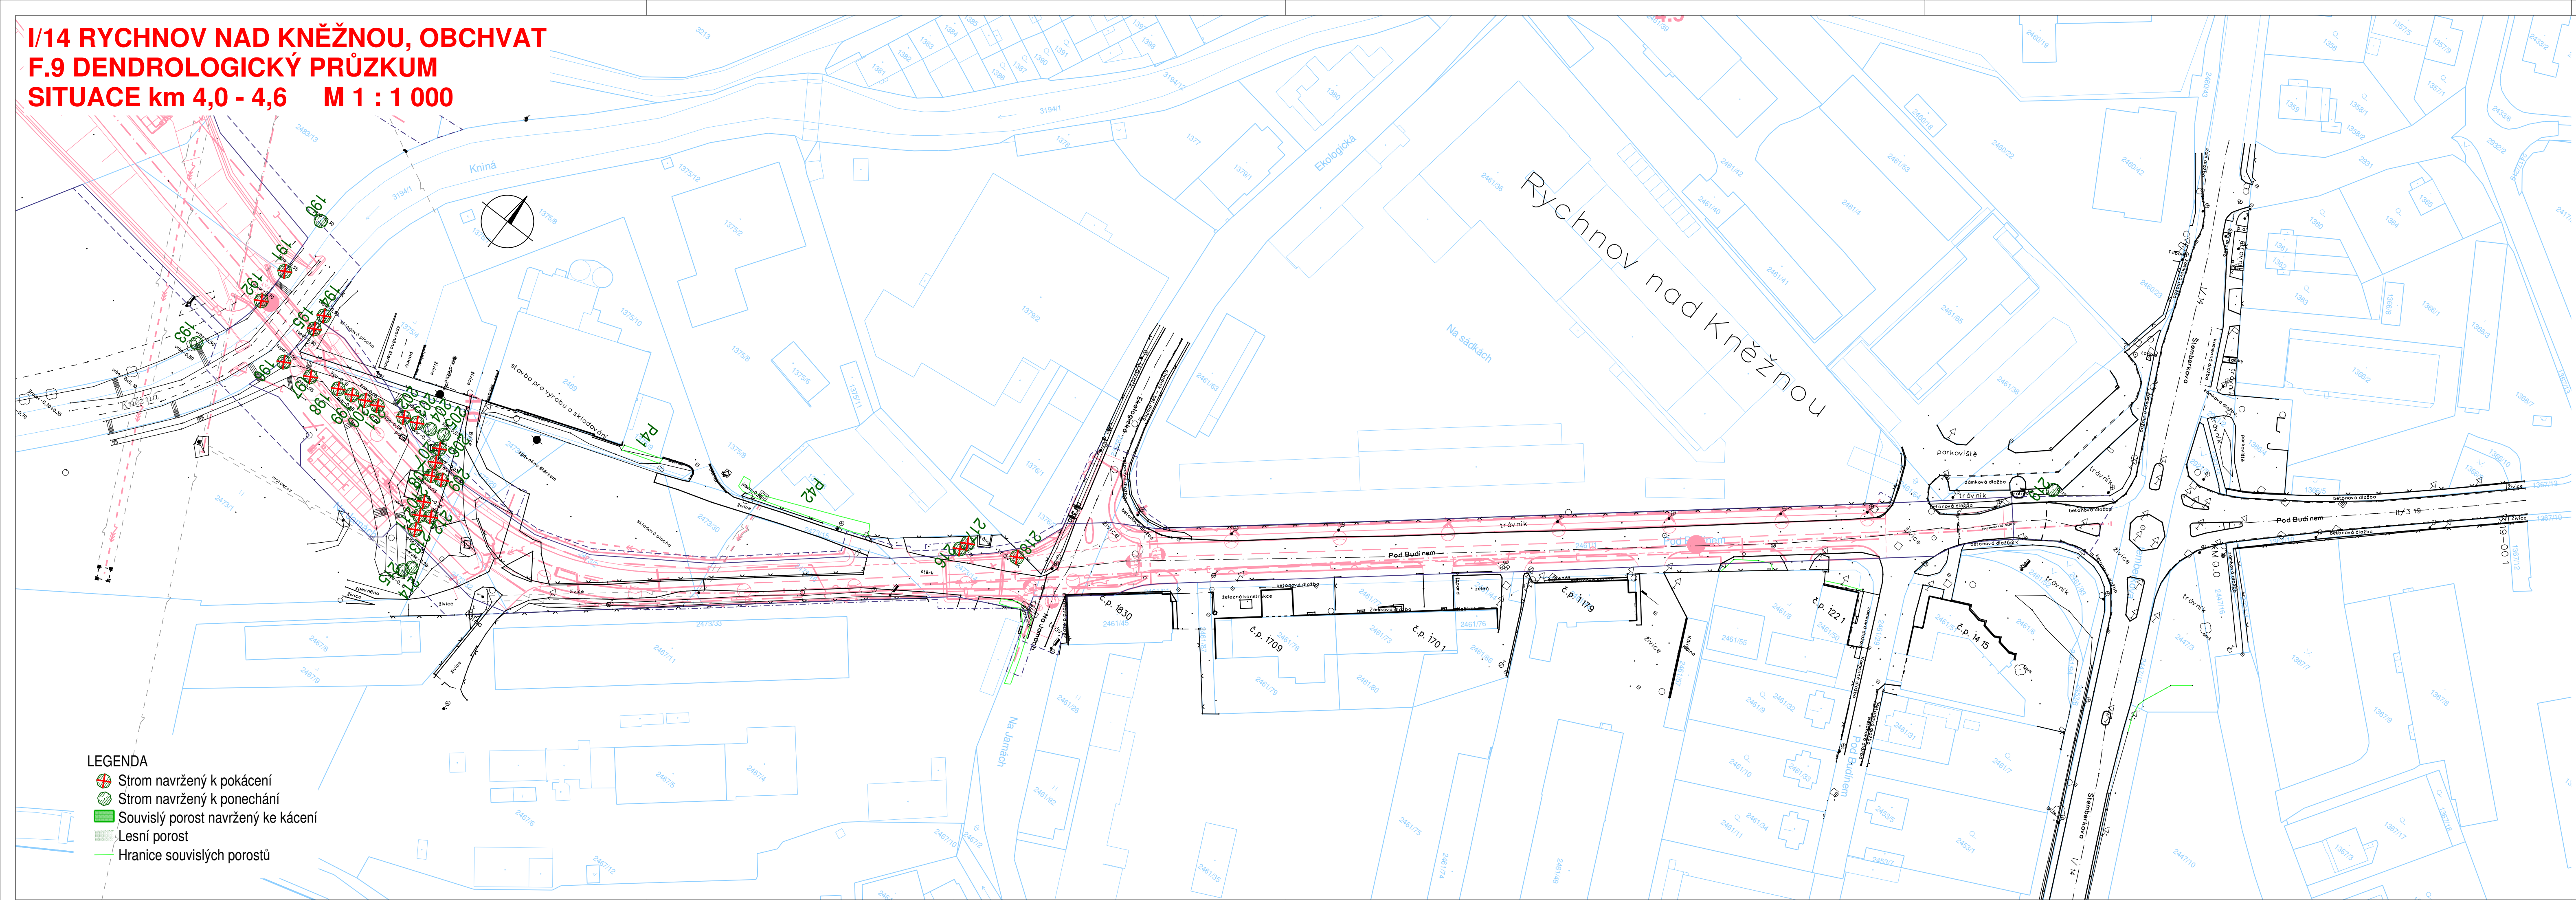


LEGENDA

- Strom navržený k pokácení
- Strom navržený k ponechání
- Souvislý porost navržený ke kácení
- Lesní porost
- Hranice souvislých porostů

Souřadnicový systém: S-JTSK
Výškový systém: Bpv

F.9 DENDROLOGICKÝ PRŮZKUM

Objednatel:


 **ŘEDITELSTVÍ SILNIC A DÁLNIC ČR**

Ředitelství silnic a dálnic ČR
Správa Hradec Králové
Pouchovská 401, 503 41 Hradec Králové

Zhotovitel:

 **Valbek**

Sdružení NOVA - Valbek, spol. s r.o.
Vaňurova 505/17
460 07 Liberec 3

	Vypracoval	ING. JIŘÍ BEDNÁŘ	<i>Bednár</i>	Zak. číslo	19-LI33-003	
	Zodp. projektant	ING. JIŘÍ BEDNÁŘ	<i>Bednár</i>	Datum	03/2021	
	Tech. kontrola	ING. DAVID LANDA	<i>Land</i>	Stupeň	DŮR	
	Akce	I/14 RYCHNOV NAD KNĚŽNOU, OBCHVAT			Počet formátů	4 x A4
					Měřítko	1 : 1000
Zhotovitel: Valbek, spol. s r.o. Vaňurova 505/17 460 07 Liberec 3	Příloha	SITUACE km 4,0 - 4,6			Č. přílohy	Paré
					8	