


**I/14 RYCHNOV NAD KNĚŽNOU, OBCHVAT
F.9 DENDROLOGICKÝ PRŮZKUM
SITUACE km 2,4 - 3,4 M 1 : 1 000**

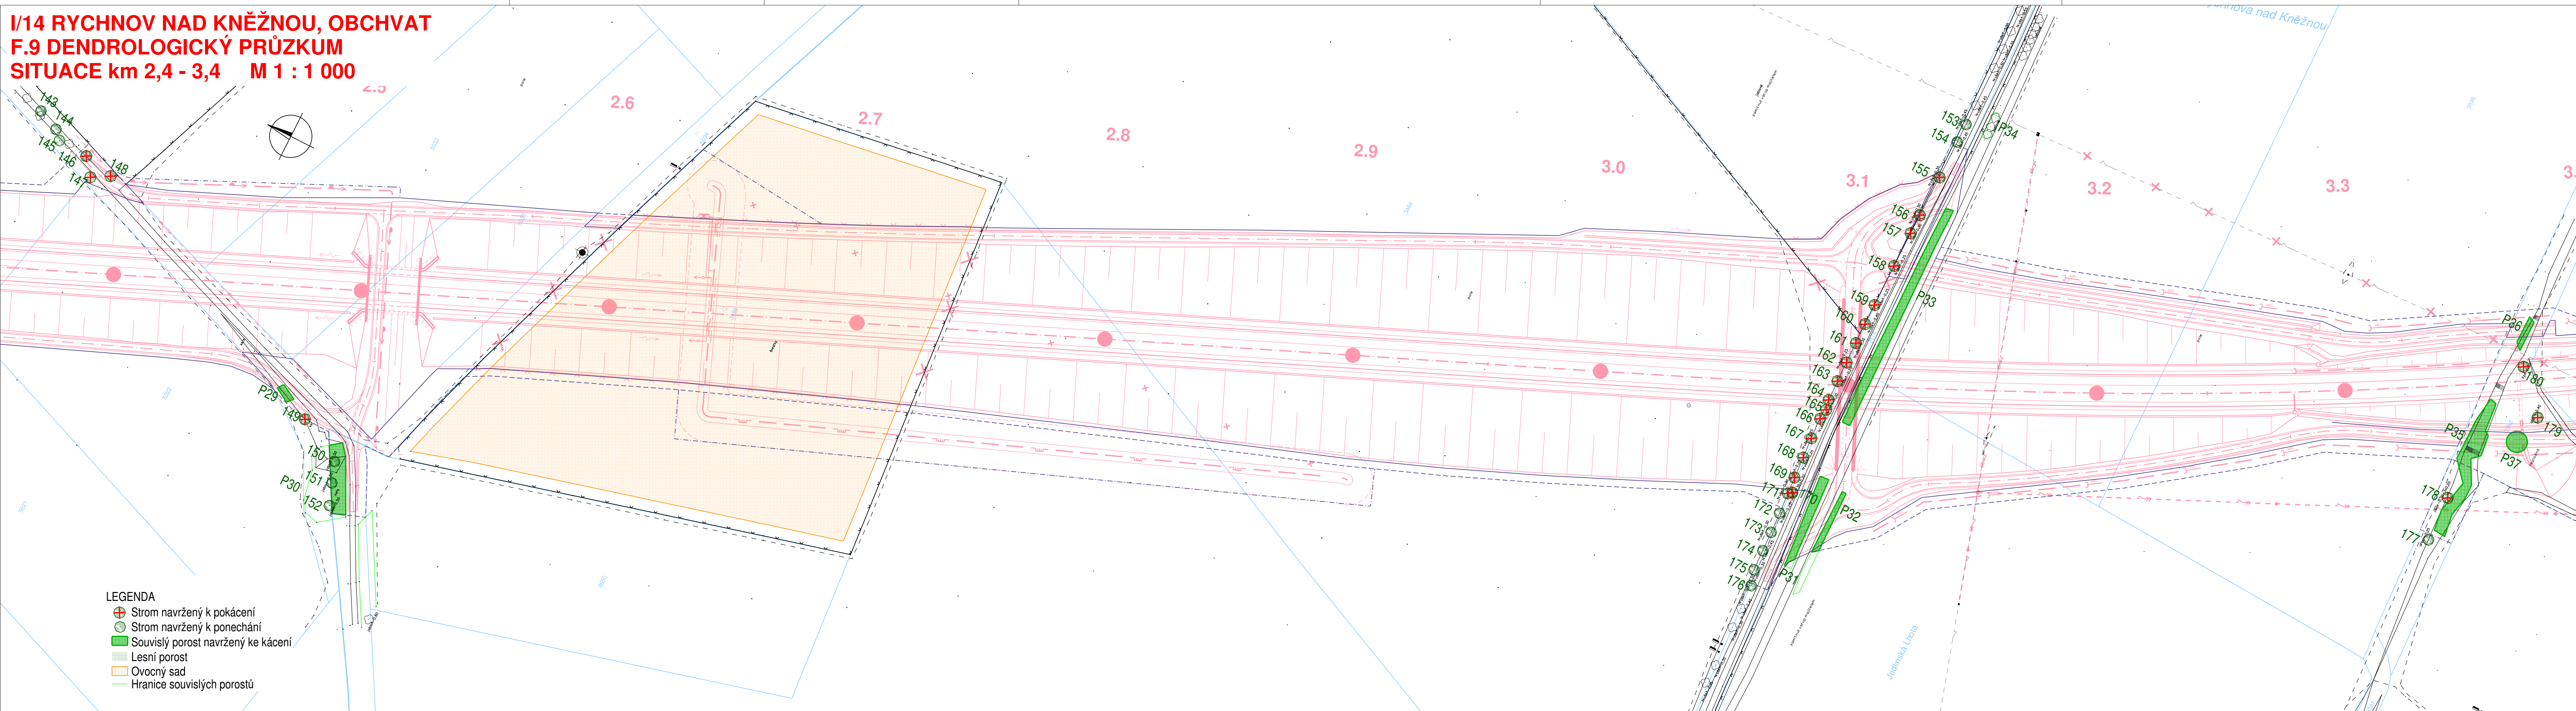

Souřadnicový systém: S-JTSK
Výškový systém: Bpv

F.9 DENDROLOGICKÝ PRŮZKUM

Obiednatel:




ŘEDITELSTVÍ SILNIC A DÁLNIC ČR

Ředitelství silnic a dálnic ČR

Správa Hradec Králové
Pouchovská 401, 503 41 Hradec Králové

**Sdružení NOVA - Valbek spol. s r. o.**

Vaňurova 505/1
460 07 Liberec 3

	Vypracoval	ING. JIŘÍ BEDNÁŘ	<i>bednár</i>	Zak. číslo	19-LH
	Zodp. projektant	ING. JIŘÍ BEDNÁŘ	<i>bednár</i>	Datum	03/20
	Tech. kontrola	ING. DAVID LANDA	<i>landa</i>	Stupeň	DUR
	Akce	I/14 RYCHNOV NAD KNĚŽNOU, OBCHVAT			Počet formátů
	Měřítko				1 : 10
	Č. přílohy				Paré
Zhotovitel: Valbek, spol. s r.o. Varšavská 505/17 460 07 I, I. třída 2	Příloha SITUACE km 2,4 - 3,4	6			