



AKCE:	I/11 Rybná nad Zdobnicí, opěrné zdi před mostem ev.č. 11-061	DOPRAVNÍ ZNAČENÍ NÁCHOD
INVESTOR:		DATUM: 03/2024
OBSAH:	NÁVRH DIO STAVBY	STUPEŇ:
ZHOTOVITEL:	SaM sílnice a mosty a.s.	

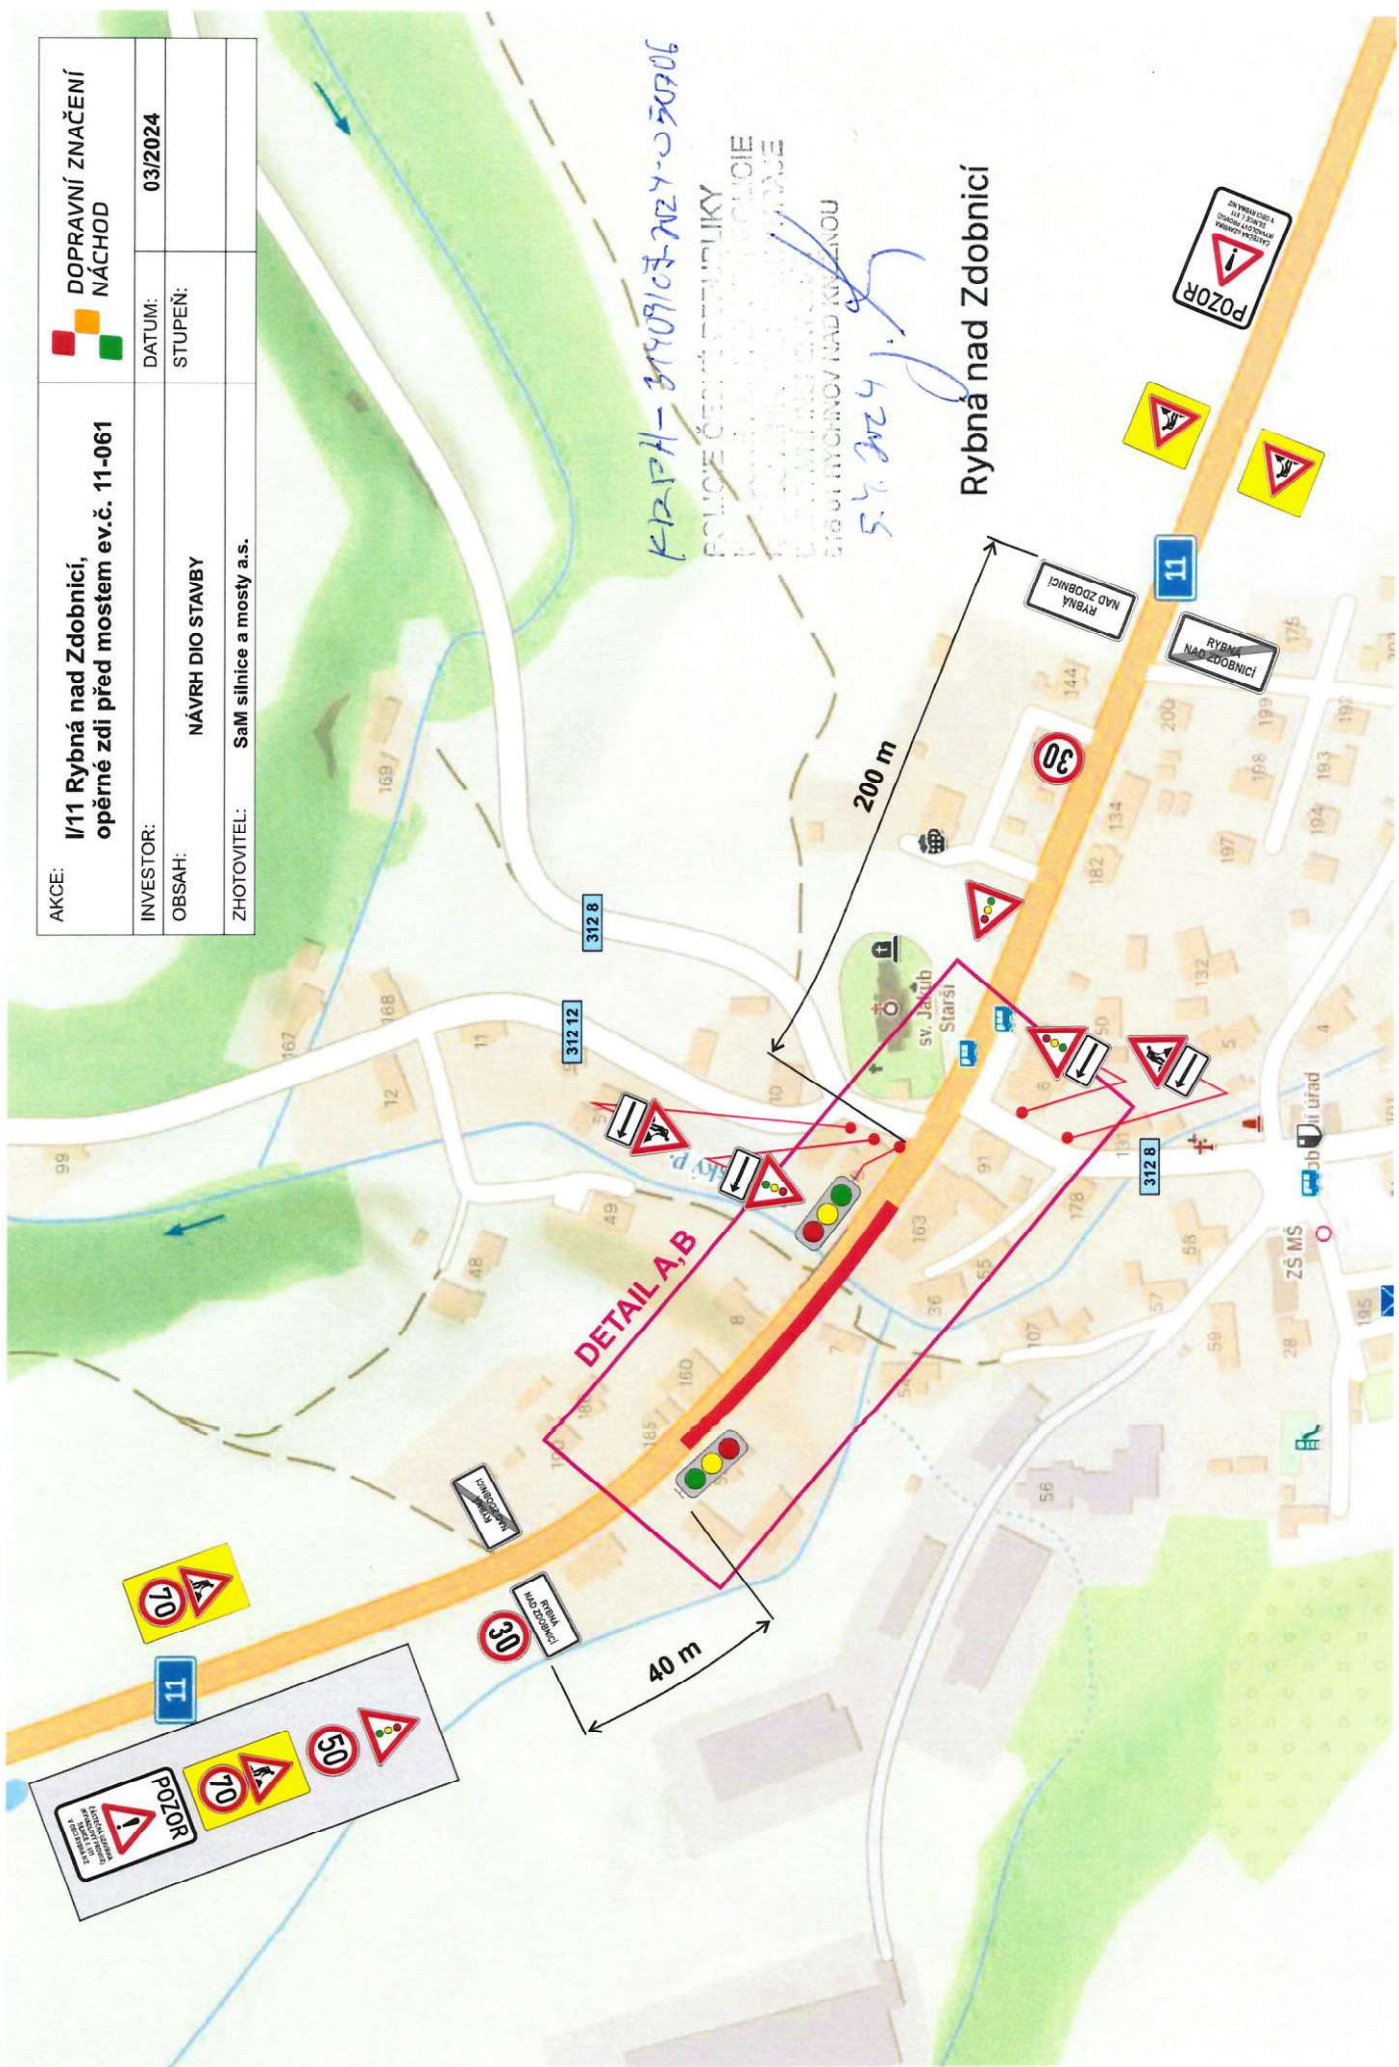

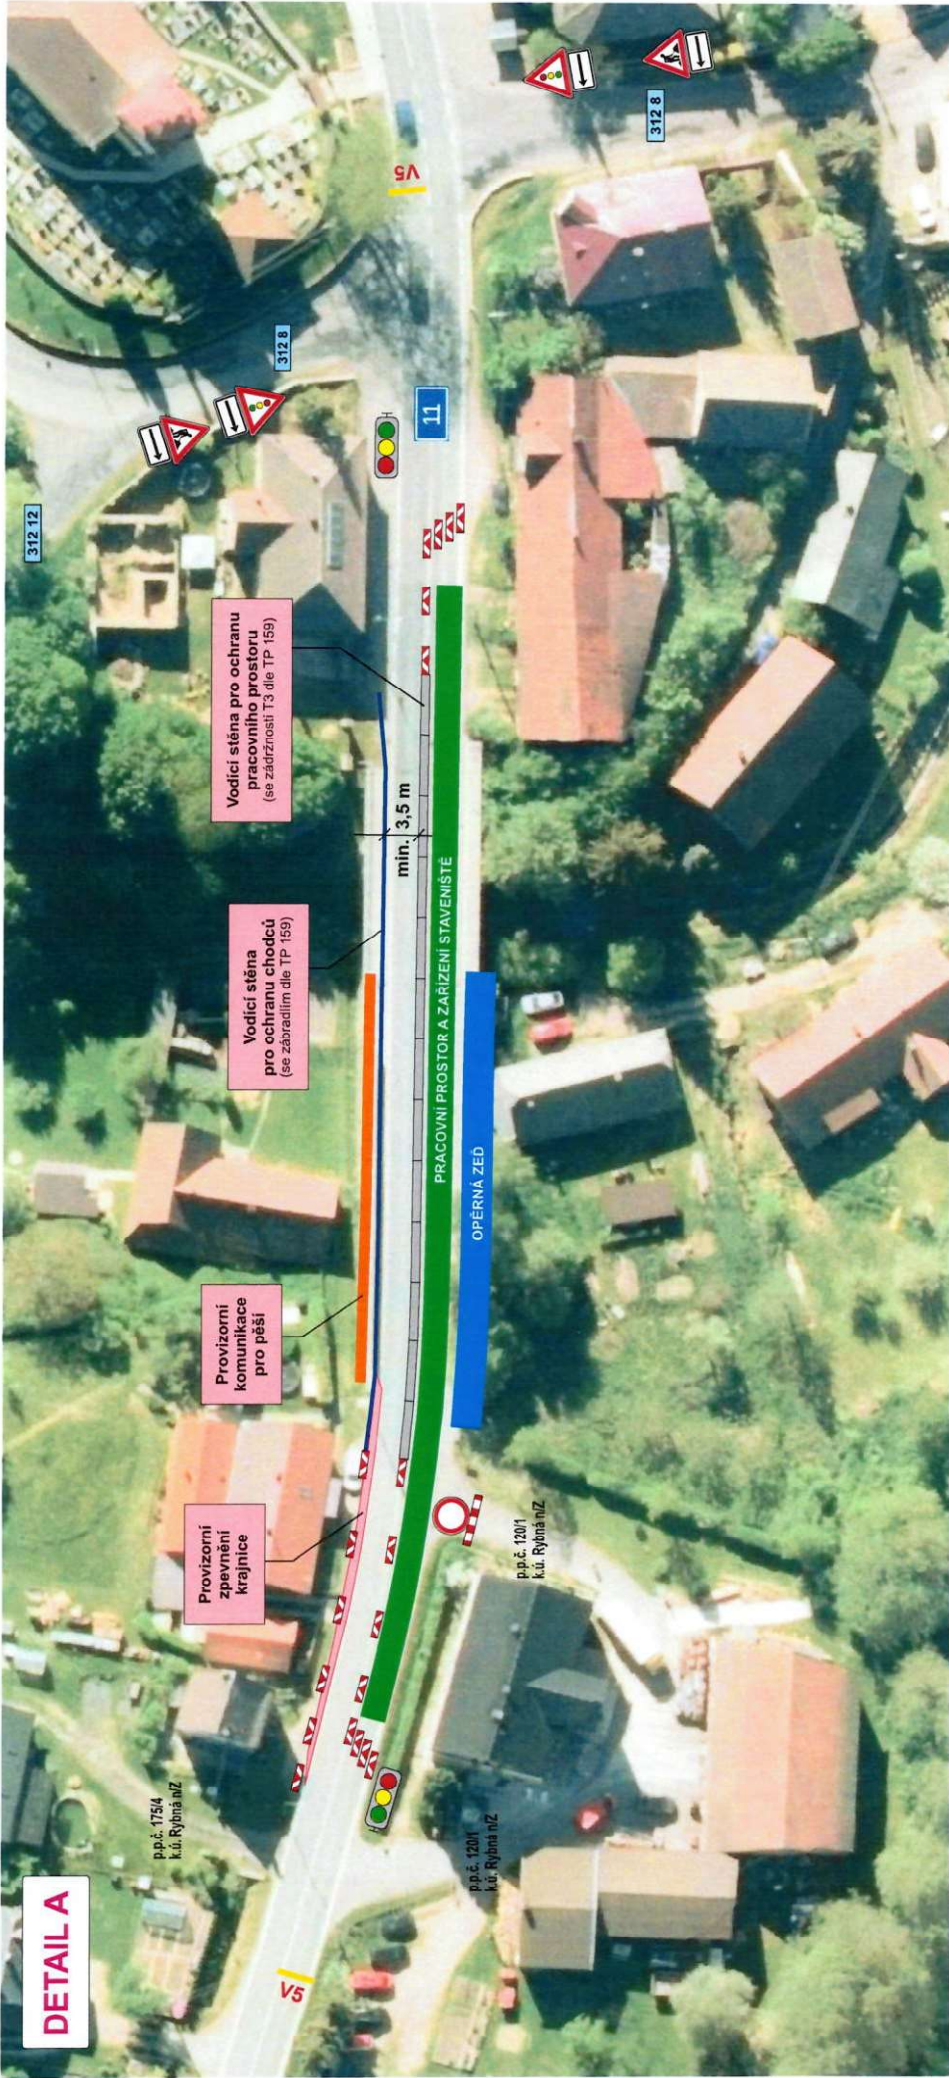


V případě dopravních komplikací bude kyvadlový provoz řízen pověřenými pracovníky stavby

ETAPA 1

K. D. P. H. - 31.6.09/102-7024-0509085
 PRACOVNÍ PROSTOR A ZAŘÍZENÍ STAVENÍŠTE
 OPERNÁ ZĚD
 5.4.2024 H.

AKCE:	I/11 Rybná nad Zdobnicí, opěrné zdi před mostem ev.č. 11-061		

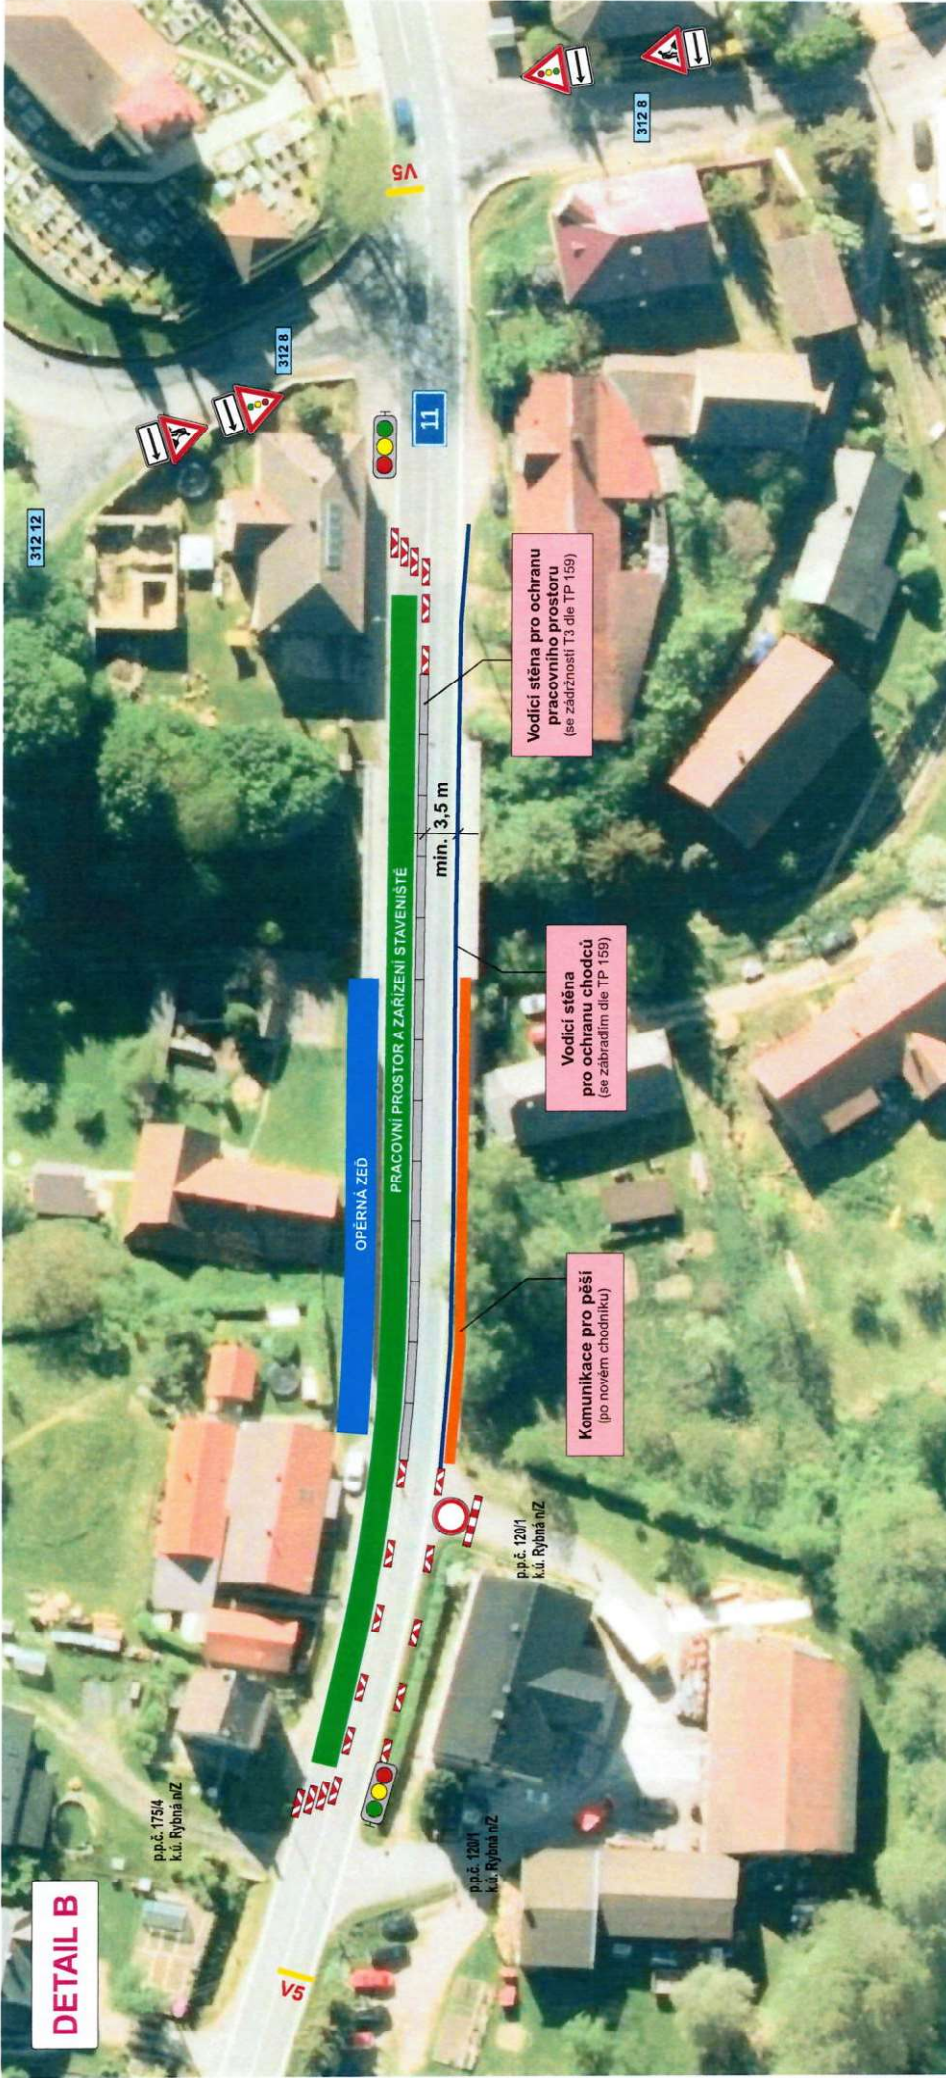


V případě dopravních komplikací bude kyvadlový provoz řízen pověřenými pracovníky stavby



ETAPA 2

KRPA - 311091 05 - 724 - 000006
 POLICE ČESKÉ REPUBLIKY
 5.4. 2024

AKCE:	I/11 Rybná nad Zdobnicí, opěrné zdi před mostem ev.č. 11-061		DOPRAVNÍ ZNAČENÍ NÁCHOD
OBSAH:	NÁVRH DIO STAVBY	STUPEŇ:	
ZHOTOVITEL:	SaM silnice a mosty a.s.		

AKCE:	I/11 Rybná nad Zdobnicí, opěrné zdi před mostem ev.č. 11-061	DOPRAVNÍ ZNAČENÍ NÁCHOD
ZHOTOVITEL:		

